


Проект планировки территории и проект межевания территории в его составе для реконструкции автомобильной дороги по ул. Восточная (п/п проходной садов ФТИ до северного створа здания № 4 к.1 по ул. Восточная) в р.п. Краснообск Новосибирского района Новосибирской области
 Схема расположения элементов планировочной структуры (территории, занятых линейными объектами и (или) предназначенных для размещения линейных объектов) М 1:10000

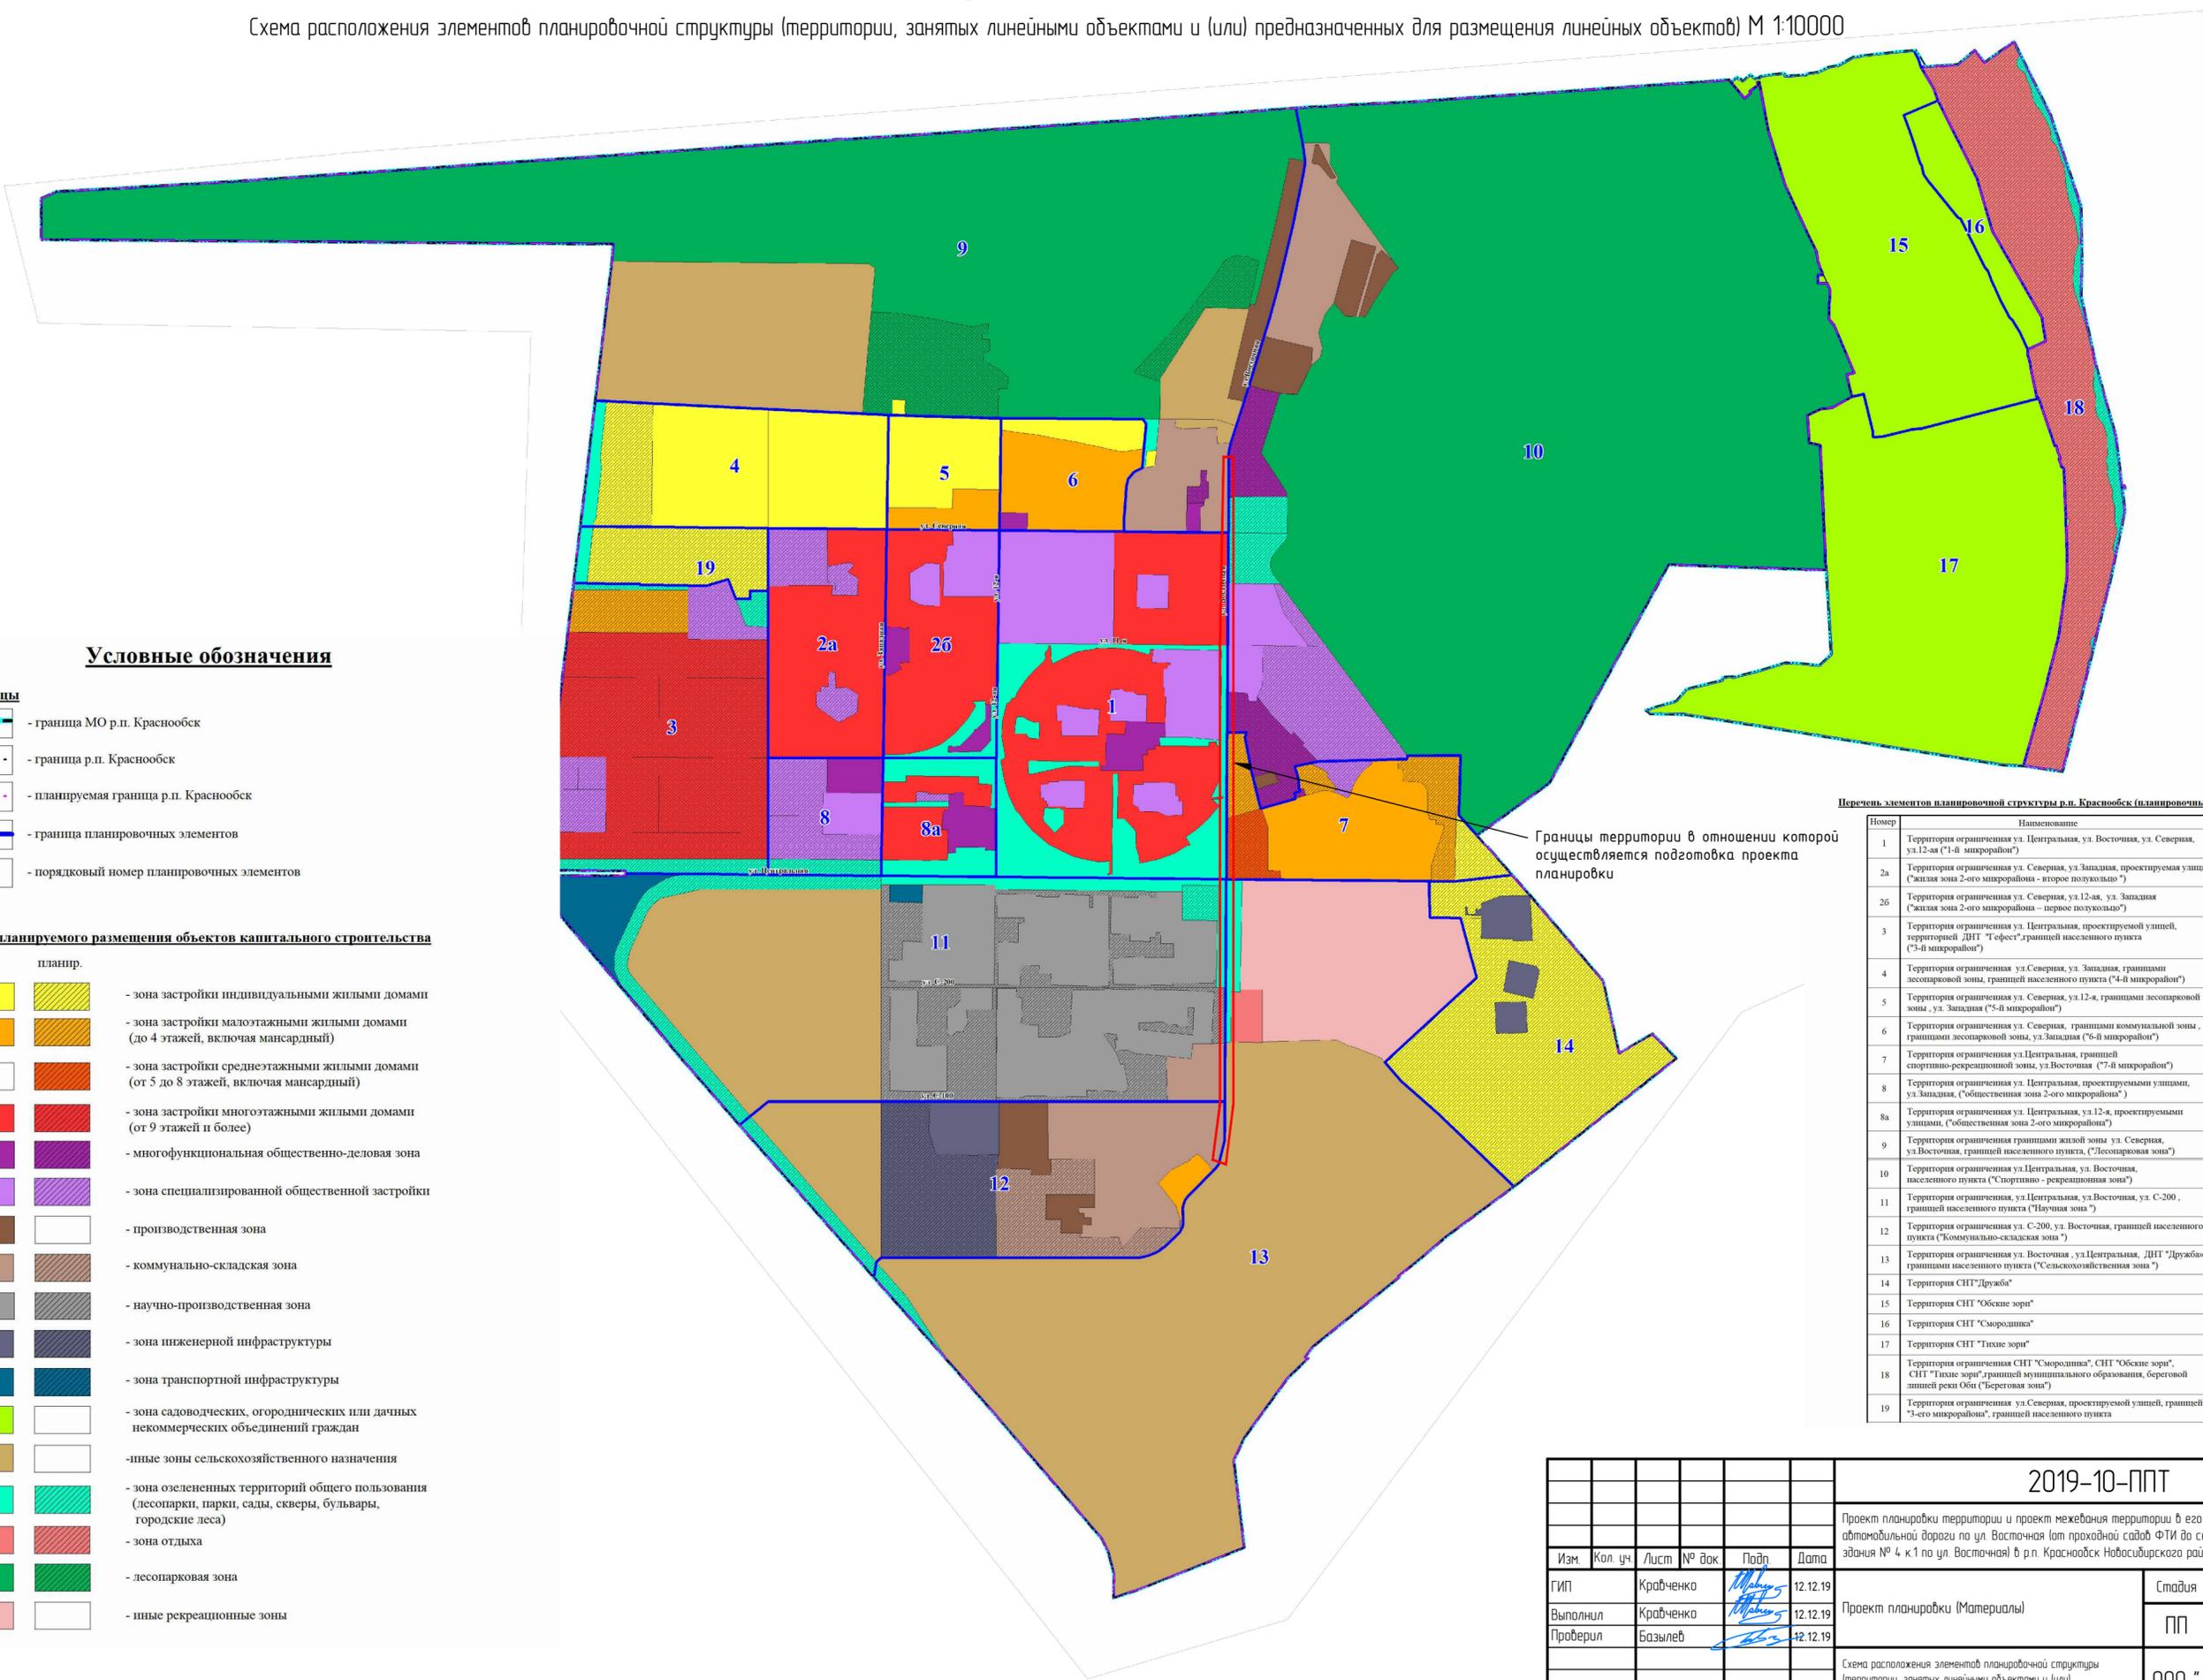

Условные обозначения

- Границы**
- граница МО р.п. Краснообск
 - граница р.п. Краснообск
 - планируемая граница р.п. Краснообск
 - граница планировочных элементов
 - порядковый номер планировочных элементов

Зоны планируемого размещения объектов капитального строительства

- | сущ. | планир. | описание |
|------|---------|---|
| | | - зона застройки индивидуальными жилыми домами |
| | | - зона застройки малоэтажными жилыми домами (до 4 этажей, включая мансардный) |
| | | - зона застройки среднеэтажными жилыми домами (от 5 до 8 этажей, включая мансардный) |
| | | - зона застройки многоэтажными жилыми домами (от 9 этажей и более) |
| | | - многофункциональная общественно-деловая зона |
| | | - зона специализированной общественной застройки |
| | | - производственная зона |
| | | - коммунально-складская зона |
| | | - научно-производственная зона |
| | | - зона инженерной инфраструктуры |
| | | - зона транспортной инфраструктуры |
| | | - зона садоводческих, огороднических или дачных некоммерческих объединений граждан |
| | | - иные зоны сельскохозяйственного назначения |
| | | - зона озелененных территорий общего пользования (лесопарки, парки, сады, скверы, бульвары, городские леса) |
| | | - зона отдыха |
| | | - лесопарковая зона |
| | | - иные рекреационные зоны |

Границы территории в отношении которой осуществляется подготовка проекта планировки

Перечень элементов планировочной структуры р.п. Краснообск (планировочных зон)

Номер	Наименование
1	Территория ограниченная ул. Центральная, ул. Восточная, ул. Северная, ул.12-ая ("1-й микрорайон")
2а	Территория ограниченная ул. Северная, ул. Западная, проектируемая улица ("Жилая зона 2-ого микрорайона - второе полукольцо")
2б	Территория ограниченная ул. Северная, ул.12-ая, ул. Западная ("Жилая зона 2-ого микрорайона - первое полукольцо")
3	Территория ограниченная ул. Центральная, проектируемой улицей, территорией ДНТ "Эффект" границей населенного пункта ("3-й микрорайон")
4	Территория ограниченная ул. Северная, ул. Западная, границами лесопарковой зоны, границей населенного пункта ("4-й микрорайон")
5	Территория ограниченная ул. Северная, ул.12-я, границами лесопарковой зоны, ул. Западная ("5-й микрорайон")
6	Территория ограниченная ул. Северная, границами коммунальной зоны, границами лесопарковой зоны, ул. Западная ("6-й микрорайон")
7	Территория ограниченная ул. Центральная, границей спортивно-рекреационной зоны, ул. Восточная ("7-й микрорайон")
8	Территория ограниченная ул. Центральная, проектируемыми улицами, ("Общественная зона 2-ого микрорайона")
8а	Территория ограниченная ул. Центральная, ул.12-я, проектируемыми улицами, ("Общественная зона 2-ого микрорайона")
9	Территория ограниченная границами жилой зоны ул. Северная, ул. Восточная, границей населенного пункта, ("Лесопарковая зона")
10	Территория ограниченная ул. Центральная, ул. Восточная, населенного пункта ("Спортивно-рекреационная зона")
11	Территория ограниченная ул. Центральная, ул. Восточная, ул. С-200, границей населенного пункта ("Научная зона")
12	Территория ограниченная ул. С-200, ул. Восточная, границей населенного пункта ("Коммунально-складская зона")
13	Территория ограниченная ул. Восточная, ул. Центральная, ДНТ "Дружба", границами населенного пункта ("Сельскохозяйственная зона")
14	Территория СНТ "Дружба"
15	Территория СНТ "Обские зори"
16	Территория СНТ "Смолодишка"
17	Территория СНТ "Тихие зори"
18	Территория ограниченная СНТ "Смолодишка", СНТ "Обские зори", СНТ "Тихие зори" границей муниципального образования, береговой линией реки Обь ("Береговая зона")
19	Территория ограниченная ул. Северная, проектируемой улицей, границей "3-его микрорайона", границей населенного пункта

Создано

Васм. инв. №

Подпись и дата

Инв. № подл.

2019-10-ППТ					
Проект планировки территории и проект межевания территории в его составе для реконструкции автомобильной дороги по ул. Восточная (п/п проходной садов ФТИ до северного створа здания № 4 к.1 по ул. Восточная) в р.п. Краснообск Новосибирского района Новосибирской области					
Изм.	Кол. уч.	Лист	№ док.	Подп.	Дата
ГИП		Кравченко			12.12.19
Выполнил		Кравченко			12.12.19
Проверил		Базылев			12.12.19
Н.контр.		Тюнина			12.12.19
Проект планировки (Материалы)				Стадия	Лист
				ПП	1
Схема расположения элементов планировочной структуры (территории, занятых линейными объектами и (или) предназначенных для размещения линейных объектов) М 1:10000				Листов	1
				ООО "АВТОДОРПРОЕКТ"	

Проект планировки территории и проект межевания территории в его составе для реконструкции автомобильной дороги по ул. Восточнаяг
 проходной садов ФТИ до северного створа здания № 4 к.1 по ул. Восточнаяв р.п. Краснообск Новосибирского района Новосибирской области
 Карта планируемого размещения объектов местного значения городского поселения, относящиеся к следующим областям: автомобильные дороги местного значения, объекты
 транспортной инфраструктуры М 1:10000



В НОВОСИБИРСК

В НОВОСИБИРСК

В Г. НОВОСИБИРСК
П. ЭЛИТНЫЙ

В НОВОСИБИРСК

снт "Смородинка"

нст "Обские зори"

снт "Тихие зори"

Условные обозначения

- Границы**
- граница МО р.п. Краснообск
 - граница р.п. Краснообск
 - планируемая граница р.п. Краснообск
- Повышающиеся объекты**
- реки, ручьи, водотоки, озера
- Зоны с особыми условиями использования территории**
- нормативная санитарно-защитная зона
 - планируемая санитарно-защитная зона
 - установленная охранная зона инженерных коммуникаций
 - планируемая охранный зона инженерных коммуникаций
 - нормативная граница водозащитной зоны
 - нормативная прибрежная защитная полоса
 - зона санитарной охраны источника питьевого и хозяйственно-бытового водоснабжения (первый пояс)
 - зона санитарной охраны источника питьевого и хозяйственно-бытового водоснабжения (второй пояс)
- Ландшафтологические парки, ботанические сады**
- действующий ландшафтологический парк, ботанический сад
 - планируемый ландшафтологический парк, ботанический сад

Границы территории в отношении которой осуществляется подготовка проекта планировки

В НОВОСИБИРСК
НА СНТ СМОРОДИНКА
НСТ ОБСКИЕ ЗОРИ
СНТ ТИХИЕ ЗОРИ
ДНТ СОЛНЕЧНЫЙ
СНТ ОГОНЕК

Цивилизованные объекты городского поселения, относящиеся к следующим областям: автомобильные дороги местного значения, объекты транспортной инфраструктуры Регионального значения (отображаемые)

- существ. и строящ. | планир. | реконстр. | знамен.
- Искусственные дорожные сооружения**
- Транспортная развязка в разных уровнях
 - Автомобильные дороги
 - Световое шоссе Н-2139
- Местное значение (утверждаемые)**
- существ. и строящ. | планир. | реконстр. | знамен.
- Искусственные дорожные сооружения**
- Местное сооружение
 - Транспортная развязка в разных уровнях
 - Автомобильные дороги
 - Магистральные улицы общегородского значения регулируемого движения
 - Магистральные улицы районного значения – пешеходно-транспортные
 - Улицы в жилой застройке
 - Улицы и дороги в научно-производственных, промисловых и коммунально-складских зонах (районы)
- Общественные пространства**
- Пешеходный бульвар
 - Пешеходная зона
 - Технический парк
 - Парк культуры и отдыха
 - Выгустроенный пляж, место массовой оловольной рекреации
- Иные (отображаемые)**
- существ. и строящ. | планир. | реконстр. | знамен.
- Объекты обслуживания и хранения автомобильного транспорта**
- Станция автомобильного транспорта
 - Станция технического обслуживания
 - Гаражные кооперативы, гаражные боксовые комплексы
 - Иные объекты придорожного сервиса
- Остановочные пункты общественного пассажирского транспорта**
- Остановочный пункт
 - Конечные остановочные пункты

Составлено				
Проверено				
Изм. № подл.	Подпись и дата	Взам. инв. №		

2019-10-ППТ					
Проект планировки территории и проект межевания территории в его составе для реконструкции автомобильной дороги по ул. Восточная от проходной садов ФТИ до северного створа здания № 4 к.1 по ул. Восточная в р.п. Краснообск Новосибирского района Новосибирской области					
Изм.	Кол. уч.	Лист	№ док.	Подп.	Дата
Выполнил	Кравченко				12.12.19
Проверил	Базылев				12.12.19
Н.контр.	Тенцова				12.12.19
Проект планировки (Материалы)					
Страница			Лист	Листов	
ПП			1	1	
ООО "АВТОДОРПРОЕКТ"					
Формат А1					

Проект планировки территории и проект межевания территории в его составе для реконструкции автомобильной дороги по ул. Восточная и проходной садов ФТИ до северного створа здания № 4 к.1 по ул. Восточная в р.п. Краснообск Новосибирского района Новосибирской области

Схема использования территории в период подготовки проекта планировки. М 1:500

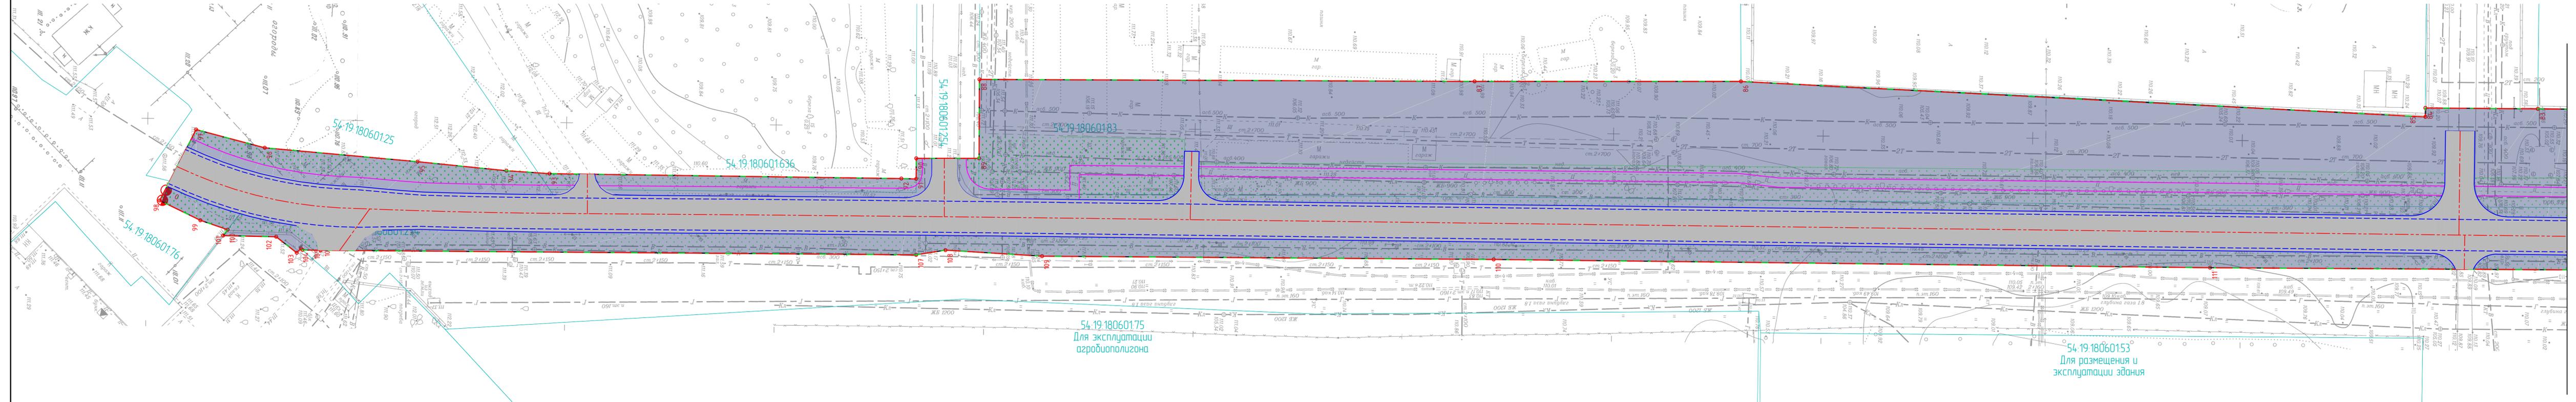


Схема совмещения листов



Условные обозначения

- Границы:**
- Границы территории, в отношении которой осуществляется подготовка проекта планировки
 - существующих земельных участков
 - Границы зон планируемого размещения линейных объектов:
 - граница зоны планируемого размещения линейного объекта
 - Красные линии: граница зоны планируемого размещения линейного объекта
- Категория улиц и дорог:**
- магистральные улицы районного значения
 - улицы в зонах жилой застройки
- Границы зон планируемого размещения объектов капитального строительства:**
- зона объектов автомобильного транспорта
 - зона объектов капитального строительства
- Существующие объекты капитального строительства:**
- линейная канализация
 - водопровод
 - хозяйственная канализация
 - тепловые сети
 - кабели электроснабжения
 - газопровод
 - сети связи
- Прочие:**
- номера характерных точек границ зон планируемого размещения линейных объектов. Номера характерных точек красных линий
 - кадастровый номер земельного участка

Примечания

- Границы зон планируемого размещения линейных объектов, подлежащих переносу (перестройке) из зон планируемого размещения линейных объектов, отсутствуют.
- Границы зон с особыми условиями использования территории, подлежащие установлению в связи с размещением линейных объектов, подлежащих переносу (перестройке) из зон планируемого размещения линейных объектов, отсутствуют.
- Каталог координат характерных точек красных линий представлен в Томе 1 Положения о размещении.
- Каталог координат характерных точек границ зон планируемого размещения линейного объекта представлен в Томе 1 Положения о размещении.


2019-10-ППТ

Проект планировки территории и проект межевания территории в его составе для реконструкции автомобильной дороги по ул. Восточная (от проходной садов ФТИ до северного створа здания № 4, к.1 по ул. Восточная) в р.п. Краснообск Новосибирского района Новосибирской области

Изм.	Кол. уч.	Лист	№ док.	Подп.	Дата	Стадия	Лист	Листов
ГИП	Кривченко			<i>Makhsy</i>	12.12.19	Проект планировки (Материалы)	1	4
Выполнил	Кривченко			<i>Makhsy</i>	12.12.19			
Проверил	Базылев			<i>Базылев</i>	12.12.19			
Н.контр.	Тюнина			<i>Тюнина</i>	12.12.19	Схема использования территории в период подготовки проекта планировки М 1:500		ООО "АВТОДОРПРОЕКТ"

Проект планировки территории и проект межевания территории в его составе для реконструкции автомобильной дороги по ул. Восточная (п. проходной садов ФТИ до северного створа здания № 4 к.1 по ул. Восточная в р.п. Краснообск Новосибирского района Новосибирской области

Схема использования территории в период подготовки проекта планировки. М 1:500

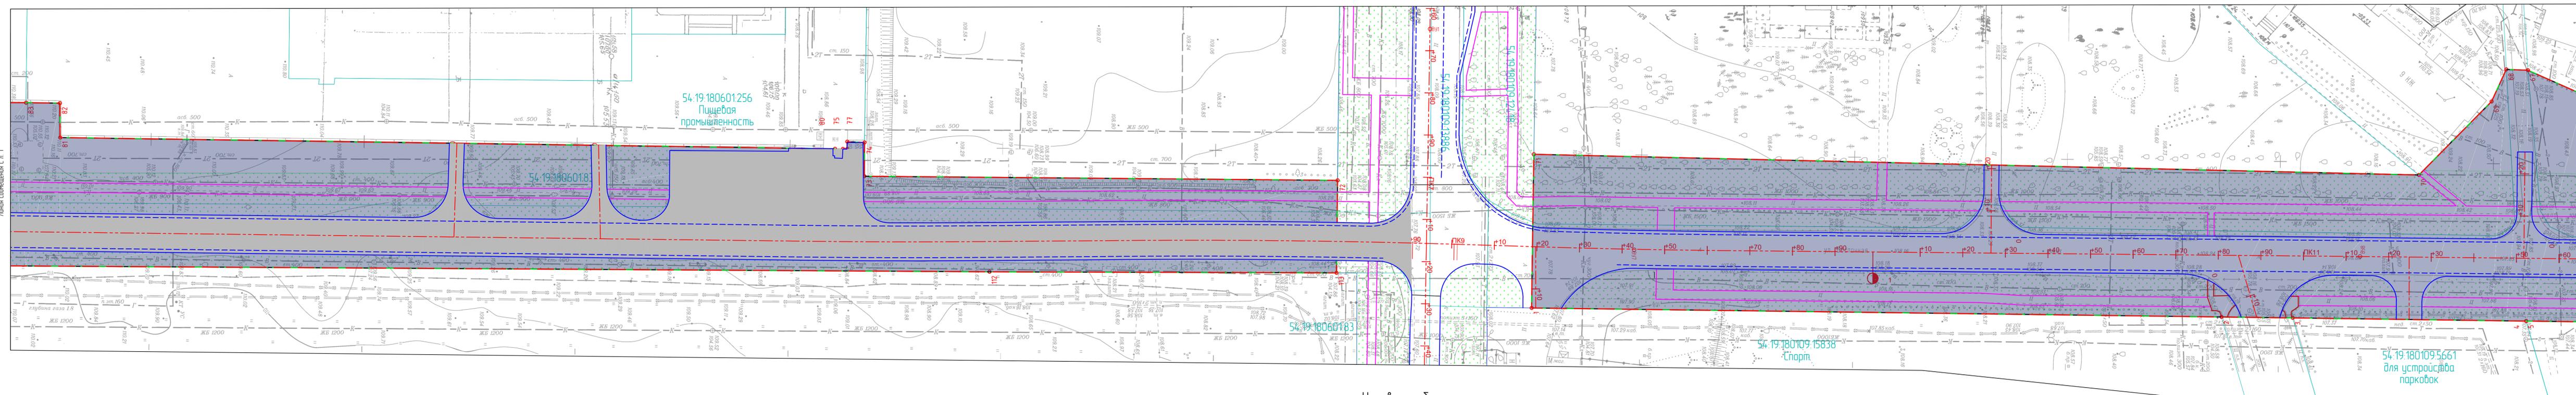


Лист совмещения с л. 1

Лист совмещения с л. 3

- Примечания:
1. Границы зон планируемого размещения линейных объектов, подлежащих переносу (перестроению) из зон планируемого размещения линейных объектов, отсутствуют.
 2. Границы зон с особыми условиями использования территории, подлежащие установлению в связи с размещением линейных объектов, подлежащих переносу (перестроению) из зон планируемого размещения линейных объектов, отсутствуют.
 3. Каталог координат характерных точек красных линий представлен в Томе 1 Положения о размещении.
 4. Каталог координат характерных точек границ зон планируемого размещения линейного объекта представлен в Томе 1 Положения о размещении.

Схема совмещения листов

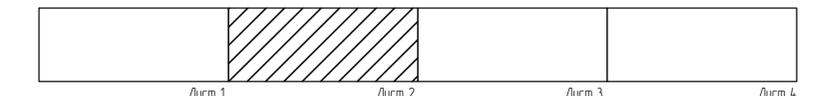


Условные обозначения

- | | | |
|---|--|---|
| Границы зон планируемого размещения объектов капитального строительства: | Существующие объекты капитального строительства: | Прочие: |
| Границы территории, в отношении которой осуществляется подготовка проекта планировки: | Кл - лифтовая канализация | 1 - номера характерных точек границ зон планируемого размещения линейных объектов. Номера характерных точек красных линий |
| Границы существующих земельных участков: | В - водопровод | 54:19:180601:83 - кадастровый номер земельного участка |
| Границы зон планируемого размещения линейных объектов: | К - хозяйственная канализация | |
| Красные линии: | Т - тепловые сети | |
| - граница зоны планируемого размещения линейного объекта | Г - газопровод | |
| - граница зоны планируемого размещения линейного объекта | ЛК - кабели электрооборудования | |
| | Л - сети связи | |
| | озеленение | |
| | прогуляры и пешеходные дорожки | |

2019-10-ППТ					
Проект планировки территории и проект межевания территории в его составе для реконструкции автомобильной дороги по ул. Восточная (п. проходной садов ФТИ до северного створа здания № 4 к.1 по ул. Восточная в р.п. Краснообск Новосибирского района Новосибирской области)					
Изм.	Кол. уч.	Лист	№ док.	Подп.	Дата
				М.И. Крабченко	12.12.19
Выполнил	Крабченко			М.И. Крабченко	12.12.19
Проверил	Базылев			М.И. Крабченко	12.12.19
Н.контр.	Тюнина			М.И. Крабченко	12.12.19
Схема использования территории в период подготовки проекта планировки М 1:500					
			Стация	Лист	Листов
			ПП	2	4
ООО "АВТОДОПРОЕКТ"					

Проект планировки территории и проект межевания территории в его составе для реконструкции автомобильной дороги по ул. Восточная от проходной садов ФТИ до северного створа здания № 4 к.1 по ул. Восточная р.п. Краснообск Новосибирского района Новосибирской области

Схема использования территории в период подготовки проекта планировки. М 1:500

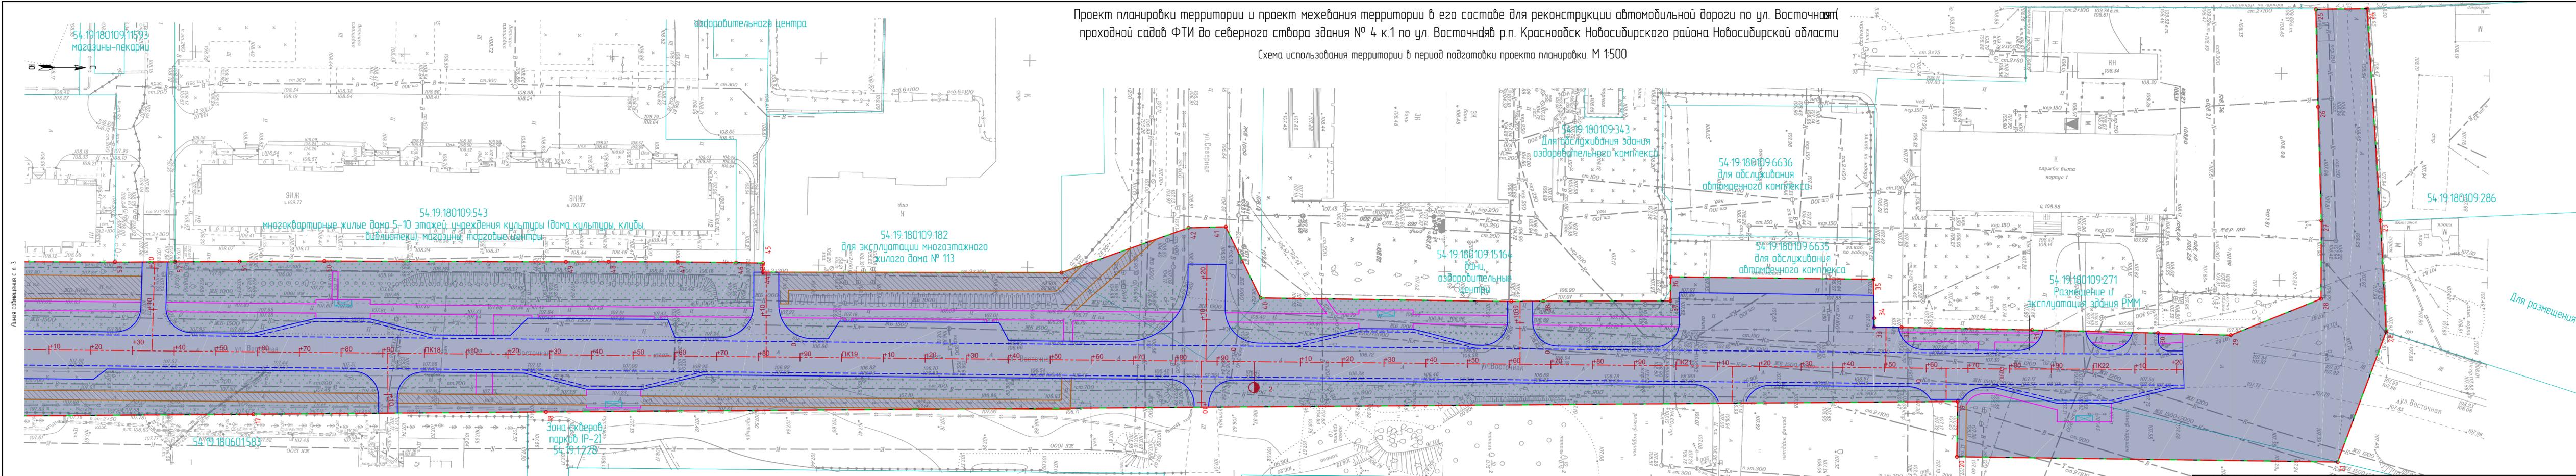

Листы совмещения с л. 3

Примечания

- Границы зон планируемого размещения линейных объектов, подлежащих переносу (перестроению) из зон планируемого размещения линейных объектов, отсутствуют.
- Границы зон с особыми условиями использования территории, подлежащие установлению в связи с размещением линейных объектов, подлежащих переносу (перестроению) из зон планируемого размещения линейных объектов, отсутствуют.
- Каталог координат характерных точек красной линии представлен в Таб. 1 Положения о размещении.
- Каталог координат характерных точек границ зон планируемого размещения линейного объекта представлен в Таб. 1 Положения о размещении.

Схема совмещения листов

Лист 1 Лист 2 Лист 3 Лист 4

Условные обозначения

- Границы:
 - границы территории, в отношении которой осуществляется подготовка проекта планировки
 - существующих земельных участков
 - границы зон планируемого размещения линейных объектов
 - граница зоны планируемого размещения линейного объекта
- Красные линии:
 - граница зоны планируемого размещения линейного объекта
 - улицы в зонах жилой застройки
- Границы зон планируемого размещения объектов капитального строительства:
 - зона объектов автомобильного транспорта
- Категория улиц и дорог:
 - магистральные улицы районного значения
- Прочие:
 - номера характерных точек границ зон планируемого размещения линейных объектов. Номера характерных точек красных линий
 - улицы в зонах жилой застройки
 - ось линейного объекта с нанесением пикетажа
 - тротуары и пешеходные дорожки
 - озеленение
 - кадастровый номер земельного участка
- Существующие объекты капитального строительства:
 - лифтовая канализация
 - водопровод
 - хозяйств. канализация
 - тепловые сети
 - кабели электроснабжения
 - газопровод
 - сети связи

2019-10-ППТ

Проект планировки территории и проект межевания территории в его составе для реконструкции автомобильной дороги по ул. Восточная (от проходной садов ФТИ до северного створа здания № 4 к.1 по ул. Восточная) в р.п. Краснообск Новосибирского района Новосибирской области						Стандарт	Лист	Листов
Изм.	Кол. уч.	Лист	№ док.	Подп.	Дата	Проект планировки (Материалы)	4	4
ГИП	Кравченко			М.И. Кравченко	12.12.19			
Выполнил	Кравченко			М.И. Кравченко	12.12.19			
Проверил	Базылев			А.В. Базылев	12.12.19	Схема использования территории в период подготовки проекта планировки М 1:500		
Н.контр.	Тюнина			С.В. Тюнина	12.12.19			

ООО "АВТОДОПРОЕКТ"

Проект планировки территории и проект межевания территории в его составе для реконструкции автомобильной дороги по ул. Восточная в проходной садов ФТИ до северного створа здания № 4 к.1 по ул. Восточная в р.п. Краснообск Новосибирского района Новосибирской области

Схема вертикальной планировки территории, инженерной подготовки и инженерной защиты территории. М 1:500


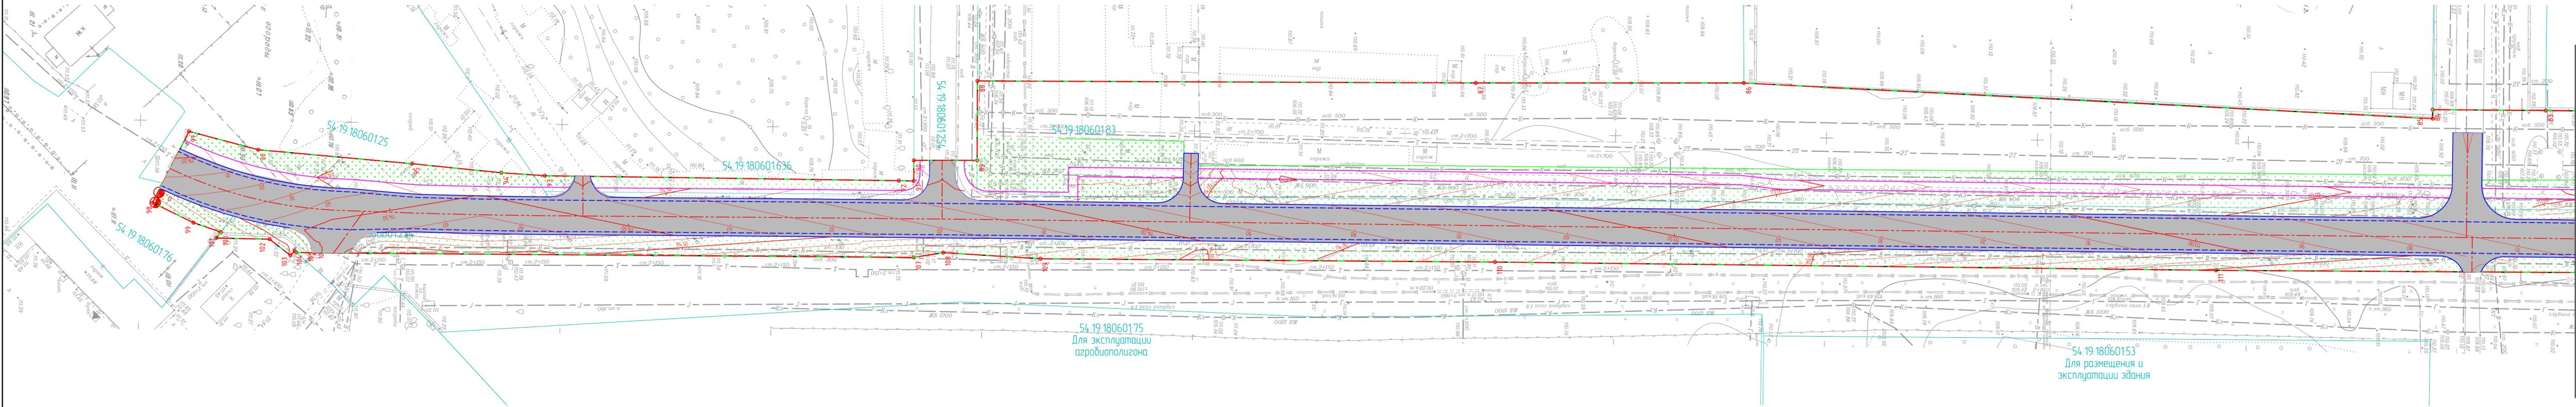


Схема совмещения листов

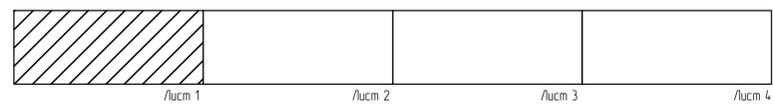

Условные обозначения

- Границы:**
 - Границы территории, в отношении которой осуществляется подготовка проекта планировки
 - существующих земельных участков
 - Границы зон планируемого размещения линейных объектов:
 - граница зоны планируемого размещения линейного объекта
 - Красные линии: граница зоны планируемого размещения линейного объекта
- Категория улиц и дорог:**
 - магистральные улицы районного значения
 - улицы в зонах жилой застройки
- Границы зон планируемого размещения объектов капитального строительства:**
 - зона объектов автомобильного транспорта
 - улицы в зонах жилой застройки
- Существующие объекты капитального строительства:**
 - лифтовая канализация
 - водопровод
 - хозяйственная канализация
 - тепловые сети
 - кабели электроснабжения
 - газопровод
 - сети связи
- Прочие:**
 - номера характерных точек границ зон планируемого размещения линейных объектов. Номера характерных точек красных линий
 - кадастровый номер земельного участка
 - проектные отметки
 - проектные горизонталы


Примечания
1. Границы зон планируемого размещения линейных объектов, подлежащих переносу (перестройке) из зон планируемого размещения линейных объектов, отсутствуют.

2019-10-ППТ						Проект планировки территории и проект межевания территории в его составе для реконструкции автомобильной дороги по ул. Восточная (от проходной садов ФТИ до северного створа здания № 4 к.1 по ул. Восточная в р.п. Краснообск Новосибирского района Новосибирской области)		
Изм.	Кол. уч.	Лист	№ док.	Подп.	Дата	Стандия	Лист	Листов
ГИП	Кривченко			<i>М.И. Кривченко</i>	12.12.19		1	4
Выполнил	Кривченко			<i>М.И. Кривченко</i>	12.12.19	Проект планировки (Материалы)		
Проверил	Базылев			<i>А.В. Базылев</i>	12.12.19			
Н.контр.	Тюнина			<i>Е.А. Тюнина</i>	12.12.19	ООО "АВТОДОРПРОЕКТ"		

Лист совмещения с л. 2

Проект планировки территории и проект межевания территории в его составе для реконструкции автомобильной дороги по ул. Восточная (п. проходной садов ФТИ до северного створа здания № 4 к.1 по ул. Восточная в р.п. Краснообск Новосибирского района Новосибирской области


Схема вертикальной планировки территории, инженерной подготовки и инженерной защиты территории. М 1:500

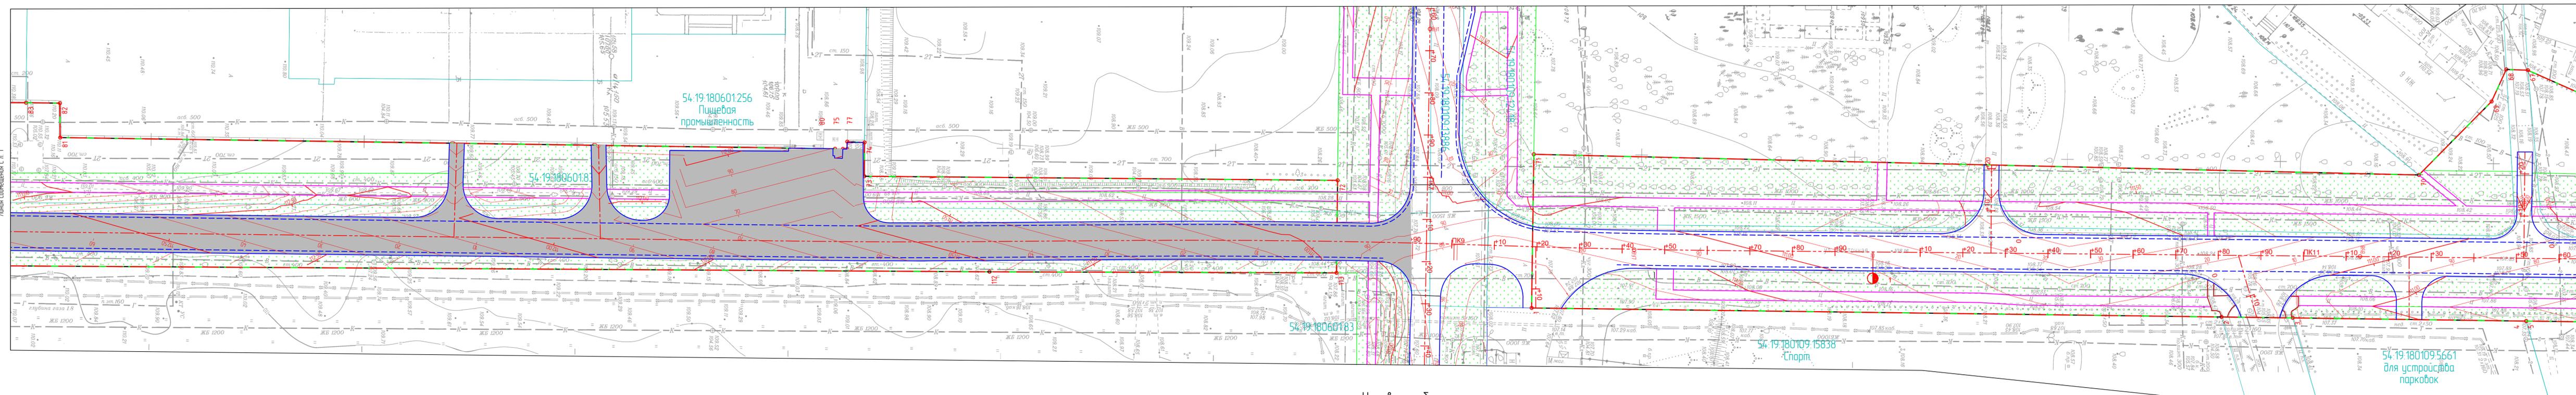

Линия совмещения с л. 1

Линия совмещения с л. 3

Схема совмещения листов

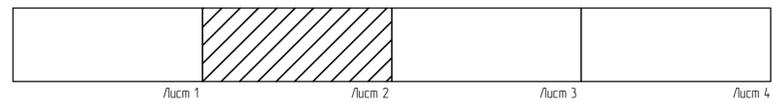

Условные обозначения


- | | | | |
|--|---|---|---|
| Границы территории, в отношении которой осуществляется подготовка проекта планировки | Границы зон планируемого размещения объектов капитального строительства | Существующие объекты капитального строительства | Прочие |
| Границы существующих земельных участков | Категория улиц и дорог | Кл - ливневая канализация | 1 - номера характерных точек границ зон планируемого размещения линейных объектов. Номера характерных точек красных линий |
| Границы зон планируемого размещения линейных объектов | Магистральные улицы районного значения | В - водопровод | 54-19-18060183 - кадастровый номер земельного участка |
| Красные линии | Улицы в зонах жилой застройки | К - хозяйственная канализация | ПК - проектные отметки |
| Граница зоны планируемого размещения линейного объекта | Улицы с нанесением пикетажа | Т - тепловые сети | ПК11 - проектные горизонталы |
| Граница зоны планируемого размещения линейного объекта | Тротуары и пешеходные дорожки | Э - кабели электроснабжения | |
| | Газопроводы | Г - газопровод | |
| | Озеленение | С - сети связи | |

Примечания:
1. Границы зон планируемого размещения линейных объектов, подлежащих переносу (перестроению) из зон планируемого размещения линейных объектов, отсутствуют.

2019-10-ППТ					
Проект планировки территории и проект межевания территории в его составе для реконструкции автомобильной дороги по ул. Восточная (от проходной садов ФТИ до северного створа здания № 4 к.1 по ул. Восточная в р.п. Краснообск Новосибирского района Новосибирской области)					
Изм.	Кол. уч.	Лист	№ док.	Подп.	Дата
				М.И.Сидорова	12.12.19
Выполнил	Кравченко			М.И.Сидорова	12.12.19
Проверил	Базылев			М.И.Сидорова	12.12.19
Н.контр.	Тюнина			М.И.Сидорова	12.12.19
ООО "АВТОДОРПРОЕКТ"					Лист 4

Проект планировки территории и проект межевания территории в его составе для реконструкции автомобильной дороги по ул. Восточная
 проходной садов ФТИ до северного створа здания № 4 к.1 по ул. Восточная р.п. Краснообск Новосибирского района Новосибирской области

Схема вертикальной планировки территории, инженерной подготовки и инженерной защиты территории. М 1:500

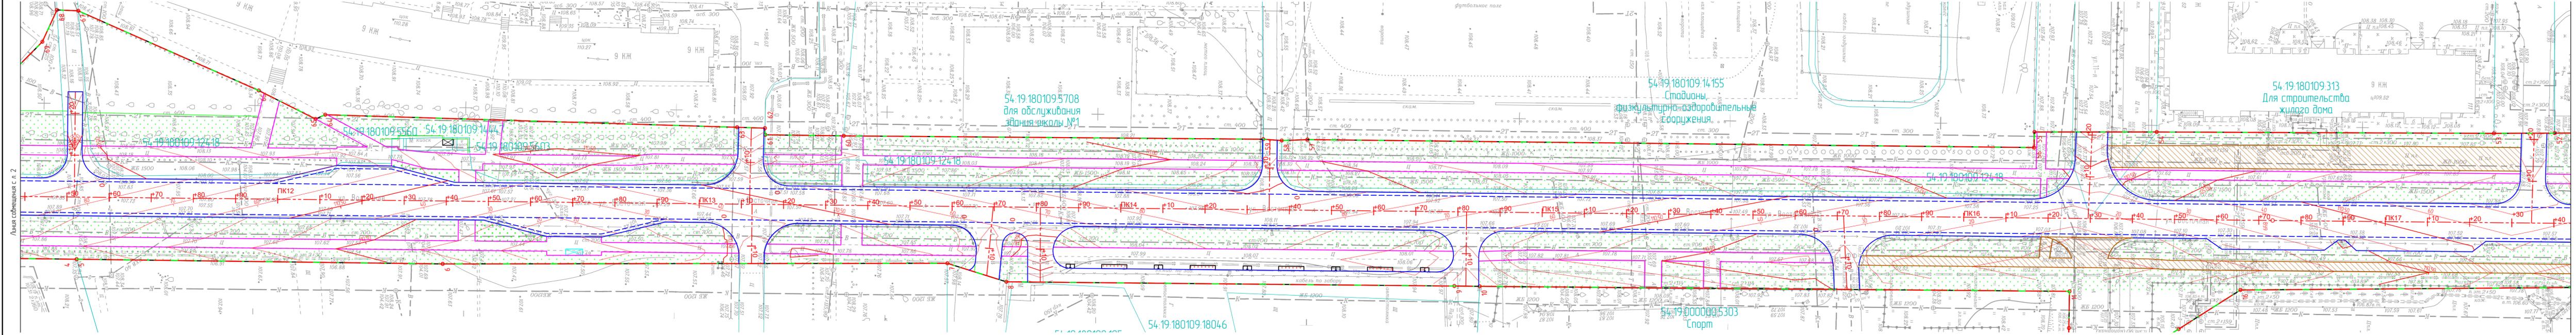

Листья собрания с л. 2

Листья собрания с л. 4

54.19.180109.5708
для обслуживания
здания школы №1

54.19.180109.14.155
Стадионы,
культурно-оздоровительные
задания

54.19.180109.313
Для строительства
жилого дома


54.19.000000.5303
Спорт

54.19.180109.18046

Условные обозначения

- | | | | |
|--|---|---|---|
| Границы | Границы зон планируемого размещения объектов капитального строительства | Существующие объекты капитального строительства | Прочие |
| Границы территории, в отношении которой осуществляется подготовка проекта планировки | — зона объектов автомобильного транспорта | Кл — ливневая канализация | — номера характерных точек границ зон планируемого размещения линейных объектов. Номера характерных точек красных линий |
| Границы зон планируемого размещения линейных объектов | Категория улиц и дорог | В — водопровод | 54.19.18060183 — кадастровый номер земельного участка |
| — существующих земельных участков | — магистральные улицы районного значения | К — хозяйственная канализация | ПК — проектные отметки |
| — граница зоны планируемого размещения линейного объекта | — улицы в зонах жилой застройки | Т — тепловые сети | PK — проектные горизонталы |
| Красные линии | — ось линейного объекта с нанесением пикетажа | Г — кабели электропитания | |
| — граница зоны планируемого размещения линейного объекта | — тротуары и пешеходные дорожки | Г — газопровод | |
| | — озеленение | С — сети связи | |

Схема собмещения листов

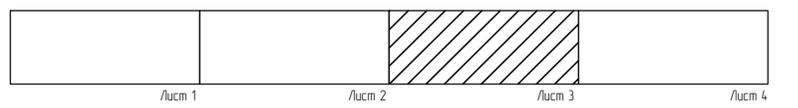

Примечания
 1. Границы зон планируемого размещения линейных объектов, подлежащих переносу (перестройке) из зон планируемого размещения линейных объектов, отсутствуют.

2019-10-ППТ						Проект планировки территории и проект межевания территории в его составе для реконструкции автомобильной дороги по ул. Восточная (от проходной садов ФТИ до северного створа здания № 4 к.1 по ул. Восточная) в р.п. Краснообск Новосибирского района Новосибирской области		
Изм.	Кол. уч.	Лист	№ док.	Подп.	Дата	Стандия	Лист	Листов
ГИП	Кривченко			<i>М.И. Кривченко</i>	12.12.19		3	4
Выполнил	Кривченко			<i>М.И. Кривченко</i>	12.12.19	Проект планировки (Материалы)		
Проверил	Базылев			<i>А.В. Базылев</i>	12.12.19			
Н.контр.	Тюнина			<i>Е.А. Тюнина</i>	12.12.19	ООО "АВТОДОРПРОЕКТ"		

Проект планировки территории и проект межевания территории в его составе для реконструкции автомобильной дороги по ул. Восточная от проходной садов ФТИ до северного створа здания № 4 к.1 по ул. Восточная в р.п. Краснообск Новосибирского района Новосибирской области

Схема вертикальной планировки территории, инженерной подготовки и инженерной защиты территории. М 1:500



Линия собственности с л. 3

54-19-180109-543
многоквартирные жилые дома 5-10 этажей, учреждения культуры (дома культуры, клубы, библиотеки), магазины, торговые центры

54-19-180109-182
для эксплуатации многоэтажного жилого дома № 113

54-19-180109-1516
для обслуживания санатория оздоровительные центры

54-19-180109-6636
для обслуживания автомобильного комплекса

54-19-180109-6635
для обслуживания автомобильного комплекса

54-19-180109-271
Размещение и эксплуатация здания РММ

54-19-180109-286
Для размещения

Примечания
1. Границы зон планируемого размещения линейных объектов, подлежащих переносу (перестройке) из зон планируемого размещения линейных объектов, отсутствуют.

Схема совмещения листов



Условные обозначения




- | | | | | |
|--|---|---|-------------------------|--------------------------------------|
| Границы | Красные линии | Прочие | 11L | проектные отметки |
| — границы территории, в отношении которой осуществляется подготовка проекта планировки | — граница зоны планируемого размещения линейного объекта | ● — номера характерных точек границ зон планируемого размещения линейных объектов. Номера характерных точек красных линий | — проектные горизонтали | |
| — существующих земельных участков | Границы зон планируемого размещения объектов капитального строительства | — улицы в зонах жилой застройки | | |
| Границы зон планируемого размещения линейных объектов | — зона объектов автомобильного транспорта | — ось линейного объекта с нанесением пикетажа | | |
| — граница зоны планируемого размещения линейного объекта | Категория улиц и дорог | — тротуары и пешеходные дорожки | | |
| | — магистральные улицы районного значения | — озеленение | | |
| | | 54-19-180109-83 | | кадастровый номер земельного участка |

2019-10-ППТ

Проект планировки территории и проект межевания территории в его составе для реконструкции автомобильной дороги по ул. Восточная (от проходной садов ФТИ до северного створа здания № 4 к.1 по ул. Восточная) в р.п. Краснообск Новосибирского района Новосибирской области						Стадия	Лист	Листов
Изм.	Кол.уч.	Лист	№ док.	Подп.	Дата	ПП	4	4
ГИП	Кривченко			М.И. Кривченко	12.12.19			
Выполнил	Кривченко			М.И. Кривченко	12.12.19			
Проверил	Базылев			А.В. Базылев	12.12.19	Проект планировки (Материалы)		
Н.контр.	Тюнина			Е.А. Тюнина	12.12.19	Схема вертикальной планировки территории, инженерной подготовки и инженерной защиты территории. М 1:500		
						ООО "АВТОДОРПРОЕКТ"		

Проект планировки территории и проект межевания территории в его составе для реконструкции автомобильной дороги по ул. Восточная в проходной садов ФТИ до северного створа здания № 4 к.1 по ул. Восточная в р.п. Краснообск Новосибирского района Новосибирской области

Схема организации улично-дорожной сети и движения транспорта. Схема конструктивных и планировочных решений М 1:500

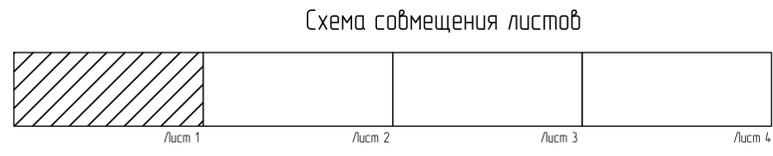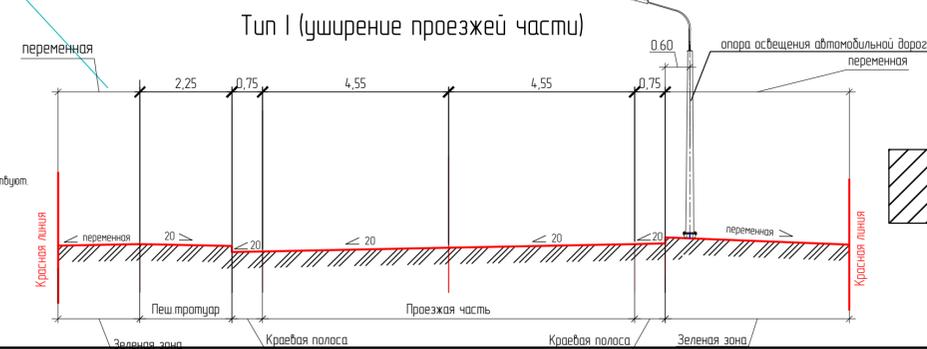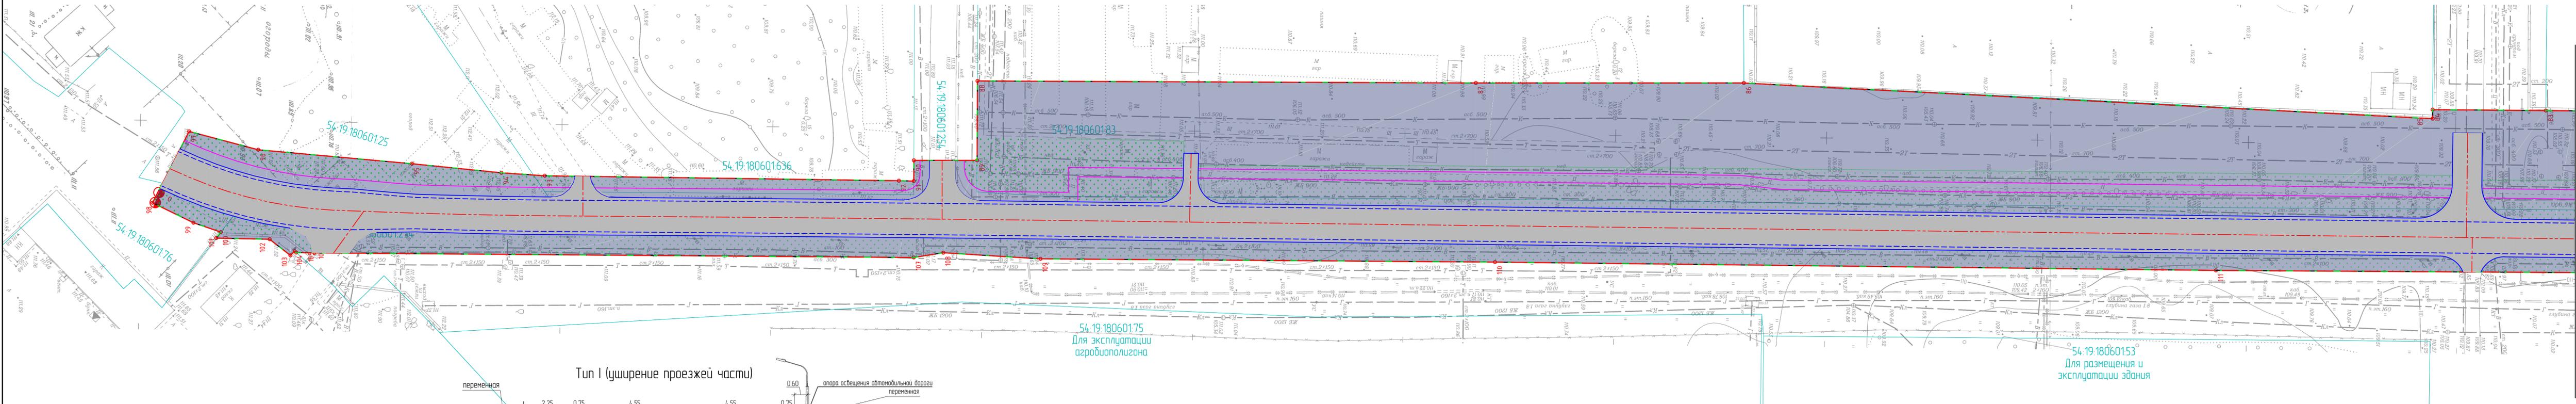

Условные обозначения

- | | | |
|---|--|---|
| Границы зон планируемого размещения объектов капитального строительства: | Существующие объекты капитального строительства: | Прочие: |
| Границы территории, в отношении которой осуществляется подготовка проекта планировки: | Кл - лифтовая канализация | 1 - номера характерных точек границ зон планируемого размещения линейных объектов. Номера характерных точек красных линий |
| Границы существующих земельных участков: | В - водопровод | 54.19.18060183 - кадастровый номер земельного участка |
| Границы зон планируемого размещения линейных объектов: | К - хозяйственная канализация | А - остановка общественного транспорта |
| Красные линии: | Т - тепловые сети | |
| Красная линия: | Г - газопровод | |
| Красная линия: | Г-10 - ось линейного объекта с нанесением пикетажа | |
| Красная линия: | П - тротуары и пешеходные дорожки | |
| Красная линия: | З - озеленение | |
| Красная линия: | С - сети связи | |

Примечания
1. Границы зон планируемого размещения линейных объектов, подлежащих переносу (перестройке) из зон планируемого размещения линейных объектов, отсутствуют.

Листы совмещения с л. 2

2019-10-ППТ




Проект планировки территории и проект межевания территории в его составе для реконструкции автомобильной дороги по ул. Восточная (от проходной садов ФТИ до северного створа здания № 4 к.1 по ул. Восточная) в р.п. Краснообск Новосибирского района Новосибирской области

Изм.	Кол. уч.	Лист	№ док.	Подп.	Дата	Стадия	Лист	Листов
						ПП	1	4
ГИП	Кравченко				12.12.19	Проект планировки (Материалы)		
Выполнил	Кравченко				12.12.19			
Проверил	Базылев				12.12.19			
Н.контр.	Тюнина				12.12.19	Схема организации улично-дорожной сети и движения транспорта Схема конструктивных и планировочных решений М 1:500		

ООО "АВТОДОРПРОЕКТ"

Проект планировки территории и проект межевания территории в его составе для реконструкции автомобильной дороги по ул. Восточная (п. проходной садов ФТИ до северного створа здания № 4 к.1 по ул. Восточная в р.п. Краснообд Новосибирского района Новосибирской области)

Схема организации улично-дорожной сети и движения транспорта. Схема конструктивных и планировочных решений М 1:500

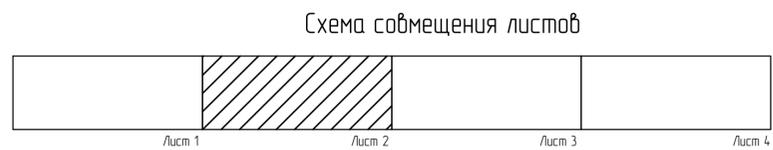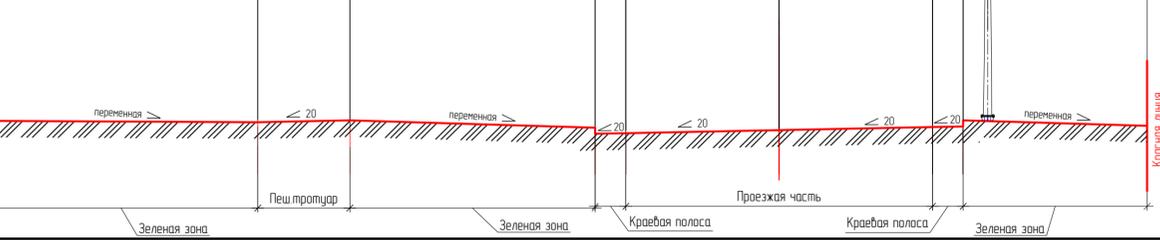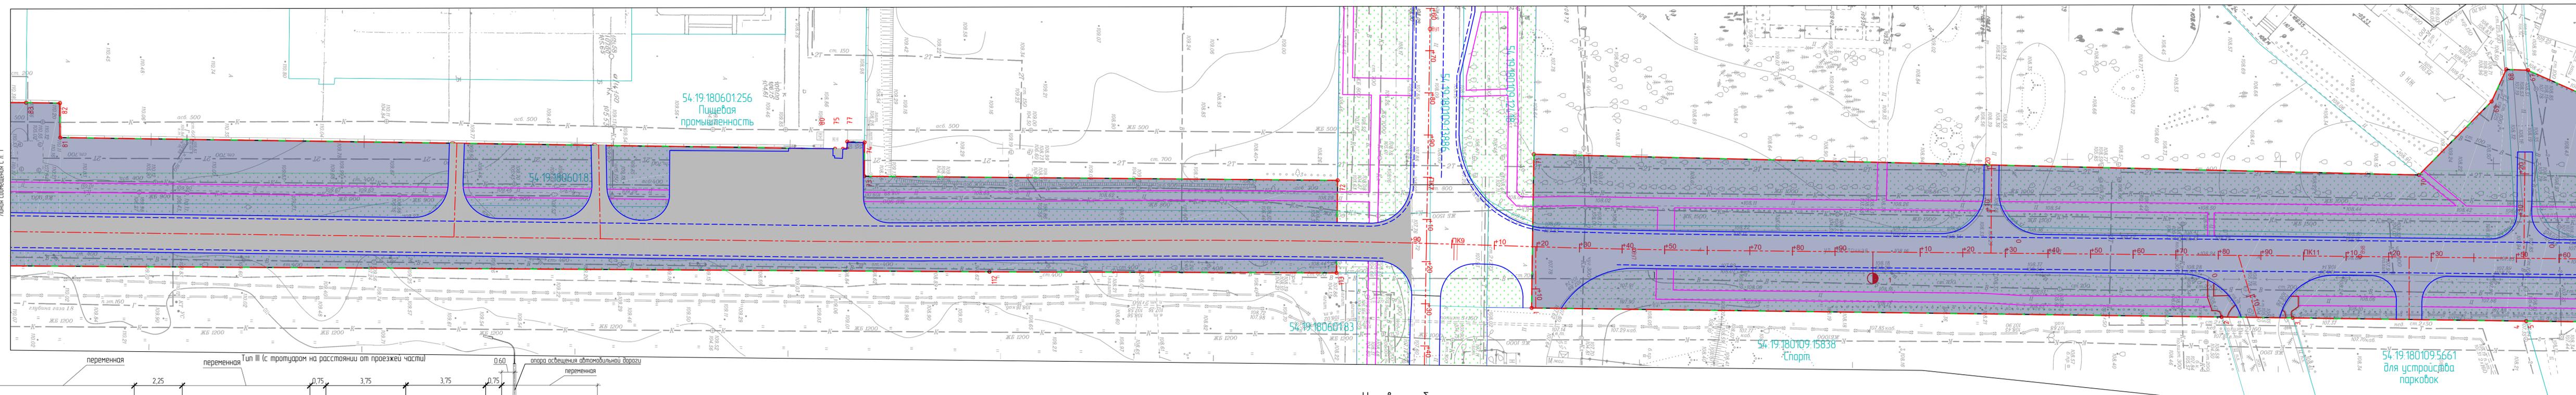


Условные обозначения

- | | | | |
|--|---|---|---|
| Границы | Границы зон планируемого размещения объектов капитального строительства | Существующие объекты капитального строительства | Прочие |
| — границы территории, в отношении которой осуществляется подготовка проекта планировки | — зона объектов автомобильного транспорта | Кл — ливневая канализация | ● 1 — номера характерных точек границ зон планируемого размещения линейных объектов. Номера характерных точек красных линий |
| — существующих земельных участков | — магистральные улицы районного значения | В — водопровод | 54:19:180601:183 — кадастровый номер земельного участка |
| — границы зон планируемого размещения линейных объектов | — улицы в зонах жилой застройки | К — хозяйственная канализация | |
| — граница зоны планируемого размещения линейного объекта | — ось линейного объекта с нанесением пикетажа | Т — тепловые сети | |
| Красные линии | — тротуары и пешеходные дорожки | Г — газопровод | |
| — граница зоны планируемого размещения линейного объекта | — озеленение | — кабели электроснабжения | |
| | | — сети связи | |

2019-10-ППТ					
Проект планировки территории и проект межевания территории в его составе для реконструкции автомобильной дороги по ул. Восточная (от проходной садов ФТИ до северного створа здания № 4 к.1 по ул. Восточная в р.п. Краснообд Новосибирского района Новосибирской области)					
Изм.	Кол. уч.	Лист	№ док.	Подп.	Дата
ГИП	Кравченко			Михайлов	12.12.19
Выполнил	Кравченко			Михайлов	12.12.19
Проверил	Базылев			Михайлов	12.12.19
Н.контр.	Тюнина			Михайлов	12.12.19
Проект планировки (Материалы)					
Схема организации улично-дорожной сети и движения транспорта					
Схема конструктивных и планировочных решений М 1:500					
				Стация	Лист
				ПП	2
				Листов	4
ООО "АВТОДОРПРОЕКТ"					

Проект планировки территории и проект межевания территории в его составе для реконструкции автомобильной дороги по ул. Восточная
 проходной садов ФТИ до северного створа здания № 4 к.1 по ул. Восточная р.п. Краснообск Новосибирского района Новосибирской области

Схема организации улично-дорожной сети и движения транспорта. Схема конструктивных и планировочных решений М 1:500

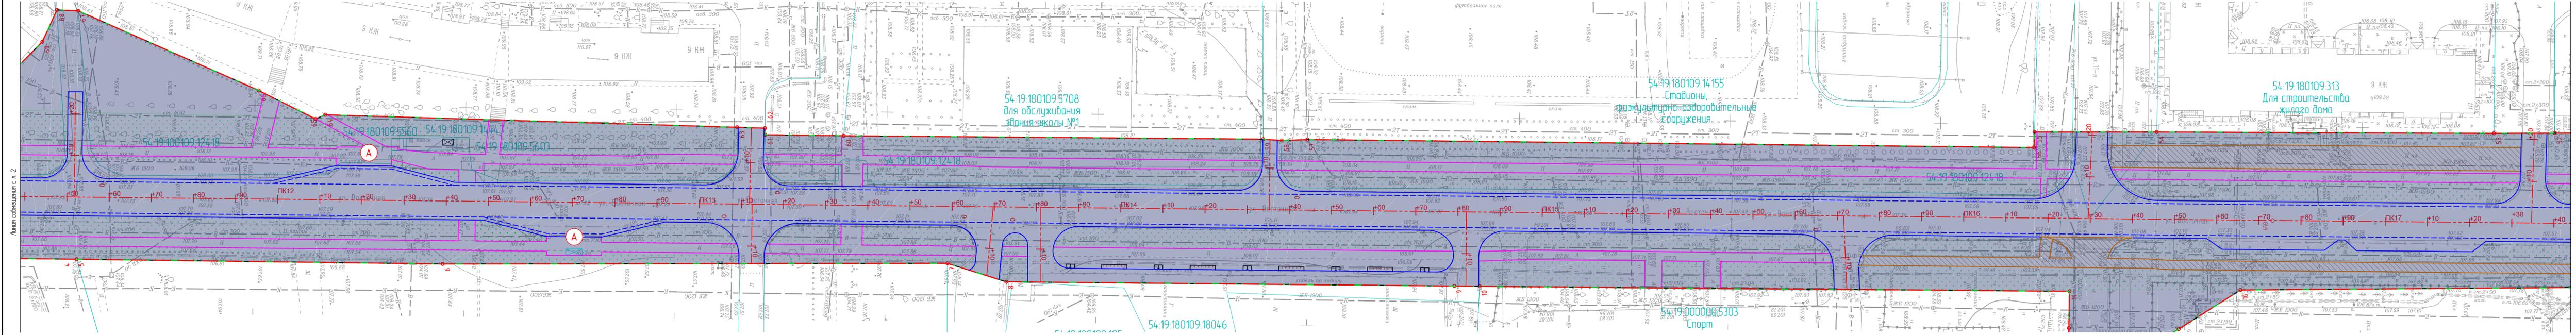

Тип II (с тротуаром у проезжей части)


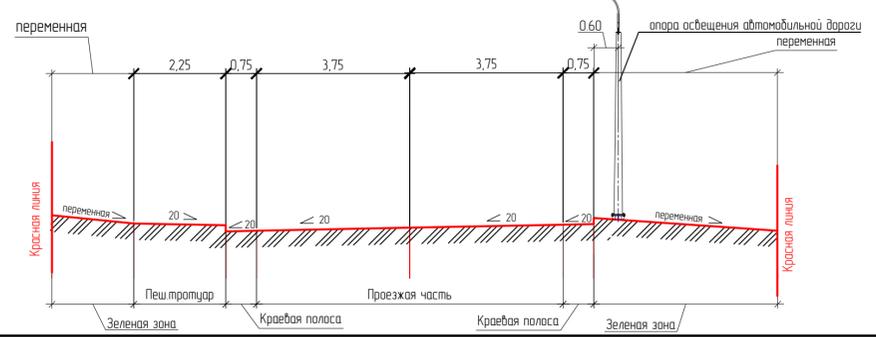


Схема совмещения листов

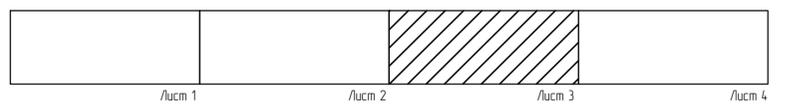


Условные обозначения

- | | | | |
|--|---|---|---|
| Границы | Границы зон планируемого размещения объектов капитального строительства | Существующие объекты капитального строительства | Прочие |
| — границы территории, в отношении которой осуществляется подготовка проекта планировки | — зона объектов автомобильного транспорта | — кан — ливневая канализация | — 1 — номера характерных точек границ зон планируемого размещения линейных объектов. Номера характерных точек красных линий |
| — существующих земельных участков | — магистральные улицы районного значения | — водопровод | — 54.19.18060183 — кадастровый номер земельного участка |
| — границы зон планируемого размещения линейных объектов | — улицы в зонах жилой застройки | — кан — хозяйственная канализация | |
| — граница зоны планируемого размещения линейного объекта | — ось линейного объекта с нанесением пикетажа | — тепловые сети | |
| Красные линии | — тротуары и пешеходные дорожки | — кабели электропередачи | |
| — граница зоны планируемого размещения линейного объекта | — озеленение | — газопровод | |
| | | — сети связи | |

Примечания
 1. Границы зон планируемого размещения линейных объектов, позволяющих переносу (перестройку) из зон планируемого размещения линейных объектов, отсутствуют.


2019-10-ППТ					
Проект планировки территории и проект межевания территории в его составе для реконструкции автомобильной дороги по ул. Восточная (от проходной садов ФТИ до северного створа здания № 4 к.1 по ул. Восточная в р.п. Краснообск Новосибирского района Новосибирской области)					
Изм.	Кол. уч.	Лист	№ док.	Подп.	Дата
ГИП	Кривченко			М.И. Кривченко	12.12.19
Выполнил	Кривченко			М.И. Кривченко	12.12.19
Проверил	Базылев			А.В. Базылев	12.12.19
Н.контр.	Тюнина			Е.В. Тюнина	12.12.19
Схема организации улично-дорожной сети и движения транспорта Схема конструктивных и планировочных решений М 1:500					Студия
					Лист
					Листов
					3
					4
ООО "АВТОДОРПРОЕКТ"					

Тип IV (с двухсторонним тротуаром)

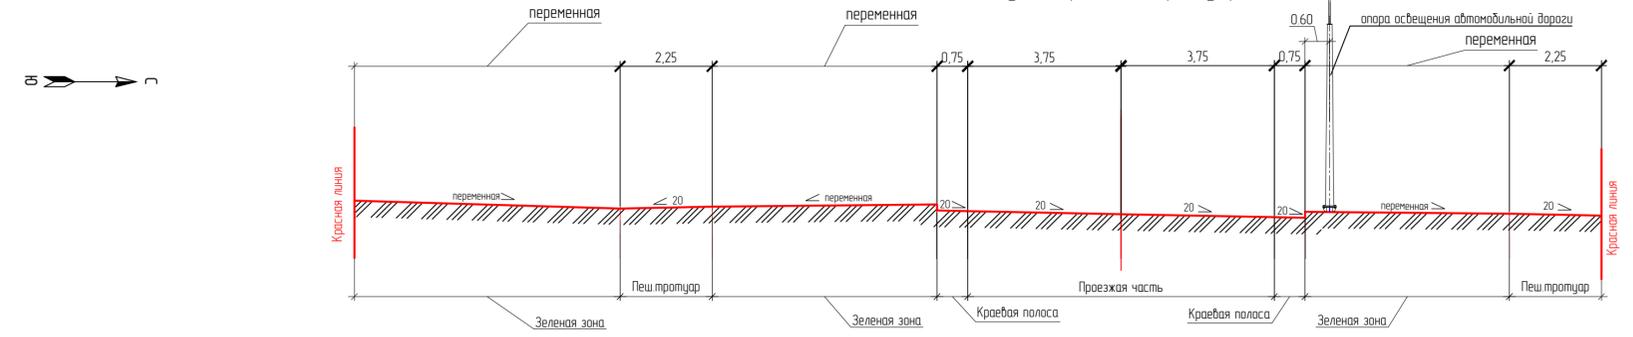

Проект планировки территории и проект межевания территории в его составе для реконструкции автомобильной дороги по ул. Восточная проходной садов ФТИ до северного створа здания № 4 к.1 по ул. Восточная р.п. Краснообск Новосибирского района Новосибирской области

Схема организации улично-дорожной сети и движения транспорта. Схема конструктивных и планировочных решений М 1:500

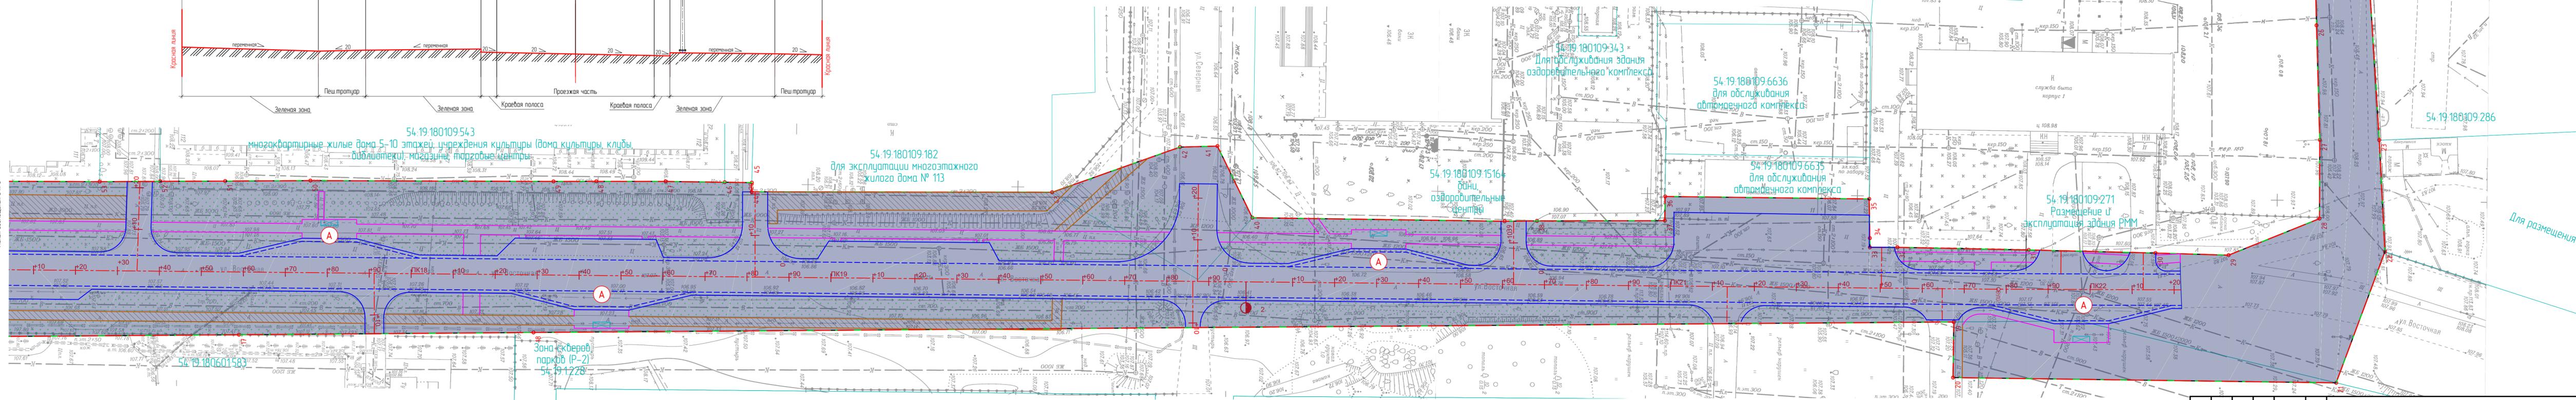

Листья собрания с л. 3

Примечания
1. Границы зон планируемого размещения линейных объектов, подлежащих переносу (перестроению) из зон планируемого размещения линейных объектов, отсутствуют.

Схема совмещения листов



Условные обозначения


- Границы:
 - границы территории, в отношении которой осуществляется подготовка проекта планировки
 - существующих земельных участков
 - границы зон планируемого размещения линейных объектов
 - граница зоны планируемого размещения линейного объекта
- Красные линии:
 - граница зоны планируемого размещения линейного объекта
 - улицы в зонах жилой застройки
- Границы зон планируемого размещения объектов капитального строительства:
 - зона объектов автомобильного транспорта
 - категория улиц и дорог
 - магистральные улицы районного значения
- Прочие:
 - номера характерных точек границ зон планируемого размещения линейных объектов. Номера характерных точек красных линий
 - улицы в зонах жилой застройки
 - ось линейного объекта с нанесением пикетажа
 - тротуары и пешеходные дорожки
 - озеленение
 - кадастровый номер земельного участка
- Существующие объекты капитального строительства:
 - лифтовая канализация
 - водопровод
 - хозяйств канализация
 - тепловые сети
 - кабели электроснабжения
 - газопровод
 - сети связи

2019-10-ППТ

Проект планировки территории и проект межевания территории в его составе для реконструкции автомобильной дороги по ул. Восточная (от проходной садов ФТИ до северного створа здания № 4 к.1 по ул. Восточная в р.п. Краснообск Новосибирского района Новосибирской области						Стадия	Лист	Листов
Изм.	Кол. уч.	Лист	№ док.	Подп.	Дата	ПП	4	4
ГИП	Кривченко			М.И. Кривченко	12.12.19			
Выполнил	Кривченко			М.И. Кривченко	12.12.19			
Проверил	Базылев			А.В. Базылев	12.12.19	Схема организации улично-дорожной сети и движения транспорта Схема конструктивных и планировочных решений М 1:500		
И.контр.	Тюнина			И.И. Тюнина	12.12.19	ООО "АВТОДОРПРОЕКТ"		


Проект планировки территории и проект межевания территории в его составе для реконструкции автомобильной дороги по ул. Восточная от проходной садов ФТИ до северного створа здания № 4 к.1 по ул. Восточная в р.п. Краснообск Новосибирского района Новосибирской области

Схема границ зон с особыми условиями использования территории. Схема границ территории, подверженных риску возникновения чрезвычайных ситуаций природного и техногенного характера. М 1:500

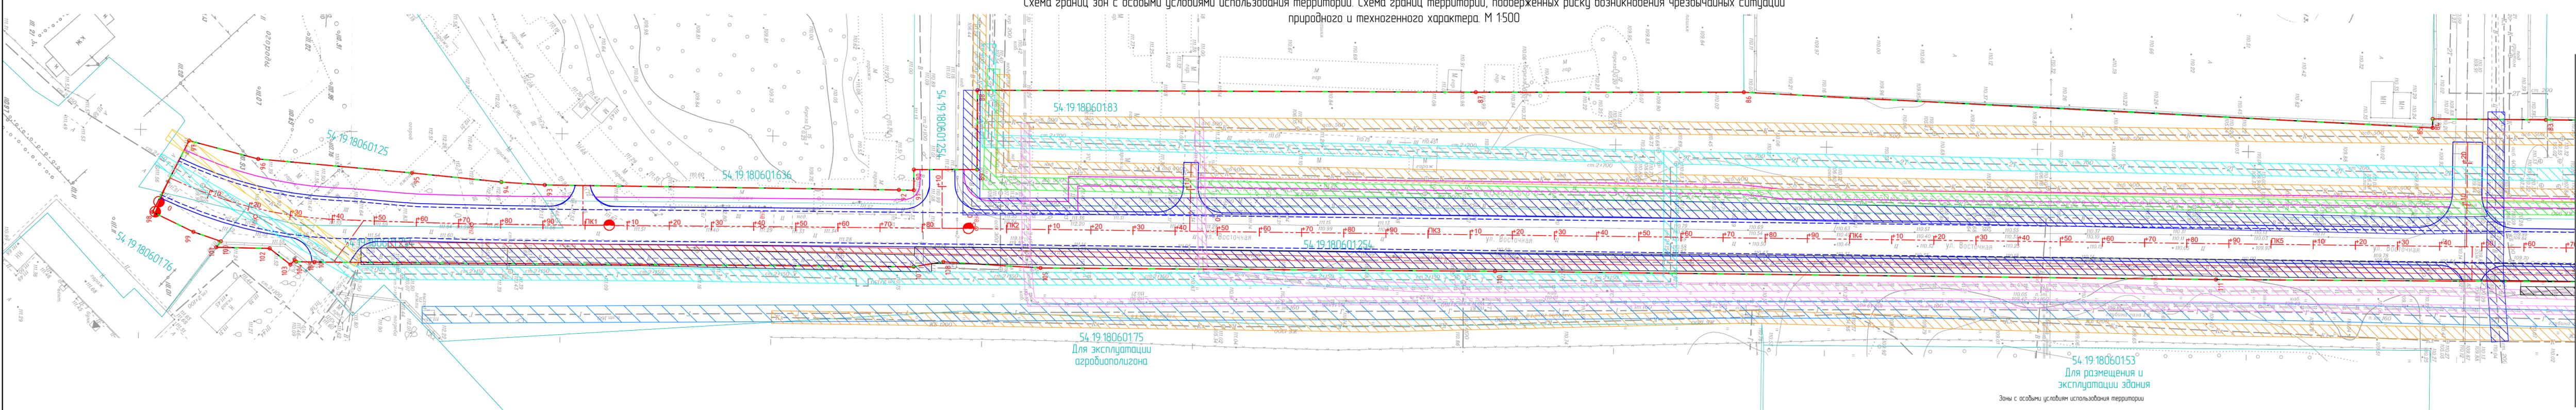

Примечания:

1. Границы зон планируемого размещения линейных объектов, подлежащих переносу (перестроению) из зон планируемого размещения линейных объектов, отсутствуют.
2. В границах проекта планировки территории не устанавливается приборная полоса.
3. В границах проекта планировки территории отсутствуют следующие границы с особыми условиями использования территории, утвержденные в установленном порядке: границы зон существующих охраняемых и режимных объектов, границы прибрежных защитных зон, границы водохранимых зон, границы зон охраны объектов культурного наследия (памятников истории и культуры) местного, регионального и федерального значения, границы зон заповедия, подзаповедия, границы санитарно-защитных зон существующих промышленных объектов и производств и (или) их комплексов, границы планировки зеленых поясов, скважин, границы охранных зон стационарных пунктов наблюдений за состоянием окружающей среды, ее загрязнением, границы прибрежных территорий, границы охранных зон железнодорожных баров, границы санитарных разрывов, установленных от существующих железных дорог и автодорог, а также объектов энергетики, границы иных зон с особыми условиями использования территории в границах подготовки проекта планировки территории, устанавливаемых в соответствии с законодательством Российской Федерации, границы территории, подверженных риску возникновения чрезвычайных ситуаций природного и техногенного характера.

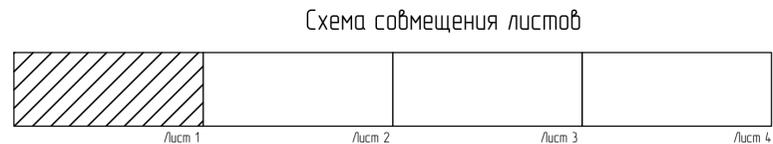

Условные обозначения

Границы:

- Границы территории, в отношении которой осуществляется подготовка проекта планировки
- существующих земельных участков

Границы зон планируемого размещения линейных объектов:

- граница зоны планируемого размещения линейного объекта

Красные линии:

- граница зоны планируемого размещения линейного объекта

Границы зон планируемого размещения объектов капитального строительства:

- зона объектов автомобильного транспорта

Категория улиц и дорог:

- магистральные улицы районного значения
- улицы в зонах жилой застройки

Прочие:

- номера характерных точек границ зон планируемого размещения линейных объектов. Номера характерных точек красных линий
- кадастровый номер земельного участка: 54.19.18060183


Зоны с особыми условиями использования территории:

- границы охранных зон сетей теплоснабжения
- границы охранных зон сетей электроснабжения и освещения
- границы охранных зон сетей связи
- границы охранных зон линейной канализации
- границы охранных зон сетей водоснабжения
- границы охранных зон сетей канализации
- границы охранных зон сетей электроснабжения Кл-10 кВ
- границы охранных зон сетей газоснабжения

2019-10-ППТ						Проект планировки территории и проект межевания территории в его составе для реконструкции автомобильной дороги по ул. Восточная (от проходной садов ФТИ до северного створа здания № 4 к.1 по ул. Восточная) в р.п. Краснообск Новосибирского района Новосибирской области		
Изм.	Кол. уч.	Лист	№ док.	Подп.	Дата	Стадия	Лист	Листов
						ПП	1	4
ГИП	Кравченко				12.12.19	Проект планировки (Материалы)		
Выполнил	Кравченко				12.12.19			
Проверил	Базылев				12.12.19			
Н.контр.	Тюнина				12.12.19	Схема границ зон с особыми условиями использования территории. Схема границ территории, подверженных риску возникновения чрезвычайных ситуаций природного и техногенного характера. М 1:500		
						ООО "АВТОДОРПРОЕКТ"		


Проект планировки территории и проект межевания территории в его составе для реконструкции автомобильной дороги по ул. Восточная (п. проходной садов ФТИ до северного створа здания № 4 к.1 по ул. Восточная в р.п. Краснообск Новосибирского района Новосибирской области)

Схема границ зон с особыми условиями использования территории. Схема границ территории, подверженных риску возникновения чрезвычайных ситуаций природного и техногенного характера. М 1500

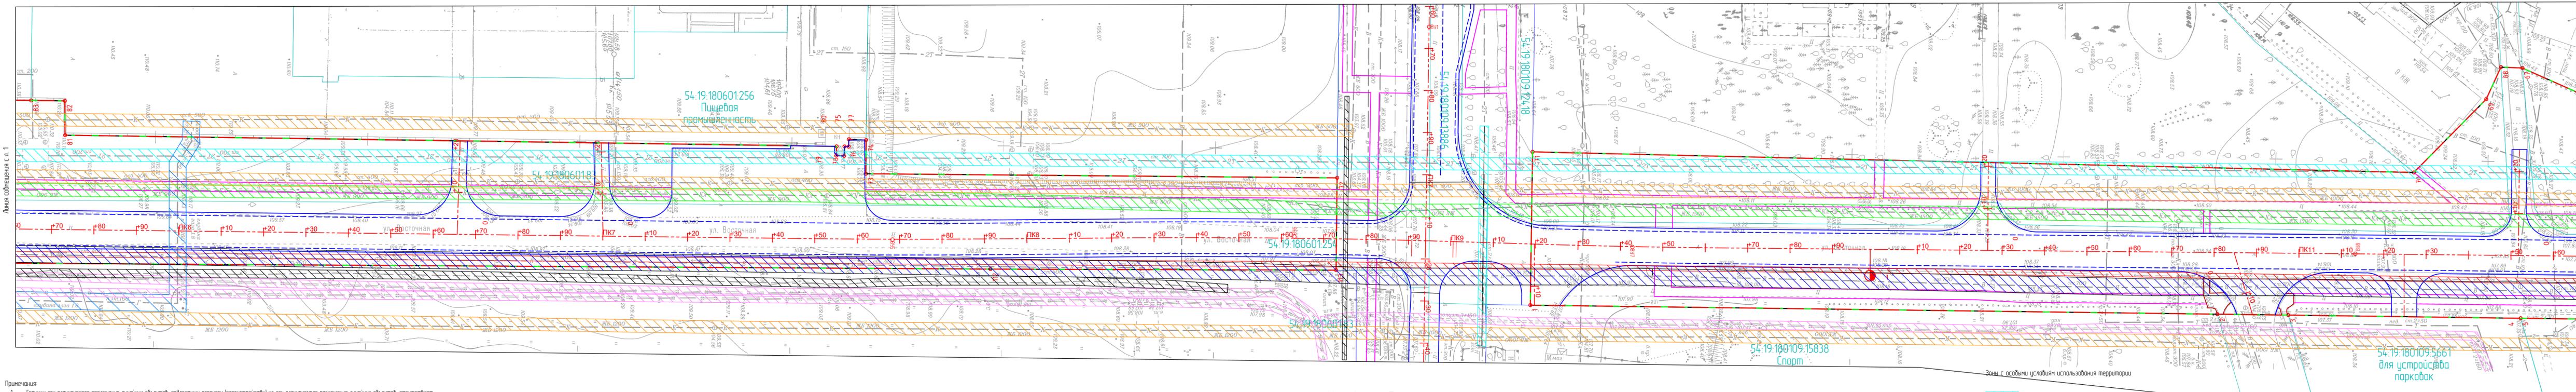

- Примечания:**
- Границы зон планируемого размещения линейных объектов, подлежащих переносу (перестроению) из зон планируемого размещения линейных объектов, отсутствуют.
 - В границах проекта планировки территории не устанавливается приборная полоса.
 - В границах проекта планировки территории отсутствуют следующие границы с особыми условиями использования территории, утвержденные в установленном порядке: границы зон существующих охраняемых и режимных объектов, границы прибрежных защитных зон, границы водоохраняемых зон, границы зон охраны объектов культурного наследия (памятников истории и культуры) местного, регионального и федерального значения, границы зон заповедия, подтопления, границы санитарно-защитных зон существующих промышленных объектов и производств и (или) их комплексов, границы планировки зеленых насаждений, границы охраняемых зон стационарных пунктов наблюдений за состоянием окружающей среды, ее загрязнением, границы прибрежных территорий, границы охраняемых зон железнодорожных дорог, границы санитарных разрывов, установленных от существующих железных дорог и автодорог, а также объектов энергетики, границы иных зон с особыми условиями использования территории в границах подготовки проекта планировки территории, устанавливаемых в соответствии с законодательством Российской Федерации, границы территории, подверженных риску возникновения чрезвычайных ситуаций природного и техногенного характера.

Схема совмещения листов

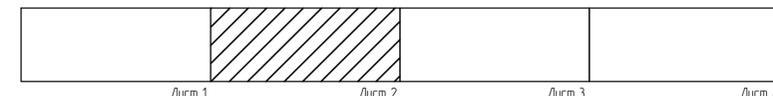

Условные обозначения

- Границы:**
- Границы территории, в отношении которой осуществляется подготовка проекта планировки существующих земельных участков
 - Границы зон планируемого размещения линейных объектов
 - Красные линии
 - Границы зон планируемого размещения линейного объекта

Границы зон планируемого размещения объектов капитального строительства

- зона объектов автомобильного транспорта
- Категория улиц и дорог
- магистральные улицы районного значения
- улицы в зонах жилой застройки
- ось линейного объекта с нанесением пикетажа
- протоптары и пешеходные дорожки

- Прочие**
- номера характерных точек границ зон планируемого размещения линейных объектов. Номера характерных точек красных линий
 - кадастровый номер земельного участка

- границы охранных зон сетей теплоснабжения
- границы охранных зон сетей электроснабжения и освещения
- границы охранных зон сетей связи
- границы охранных зон линейной канализации
- границы охранных зон сетей водоснабжения
- границы охранных зон сетей канализации
- границы охранных зон сетей электроснабжения КЛ-10 кВ
- границы охранных зон сетей газоснабжения


Зоны с особыми условиями использования территории

2019-10-ППТ					
Проект планировки территории и проект межевания территории в его составе для реконструкции автомобильной дороги по ул. Восточная (п. проходной садов ФТИ до северного створа здания № 4 к.1 по ул. Восточная в р.п. Краснообск Новосибирского района Новосибирской области)					
Изм.	Кол. уч.	Лист	№ док.	Подп.	Дата
				М.И.С.	12.12.19
Выполнил	Кривченко			М.И.С.	12.12.19
Проверил	Базылев			М.И.С.	12.12.19
Н.контр.	Тюнина			М.И.С.	12.12.19
Проект планировки (Материалы)					
Схема границ зон с особыми условиями использования территории. Схема границ территории, подверженных риску возникновения чрезвычайных ситуаций природного и техногенного характера. М 1500					
				Статья	Лист
				ПП	2
				Листов	4
ООО "АВТОДОРПРОЕКТ"					

Проект планировки территории и проект межевания территории в его составе для реконструкции автомобильной дороги по ул. Восточная
 проходной садов ФТИ до северного створа здания № 4 к.1 по ул. Восточная р.п. Краснообск Новосибирского района Новосибирской области

Схема границ зон с особыми условиями использования территории. Схема границ территории, подверженных риску возникновения чрезвычайных ситуаций природного и техногенного характера.

М 1:500

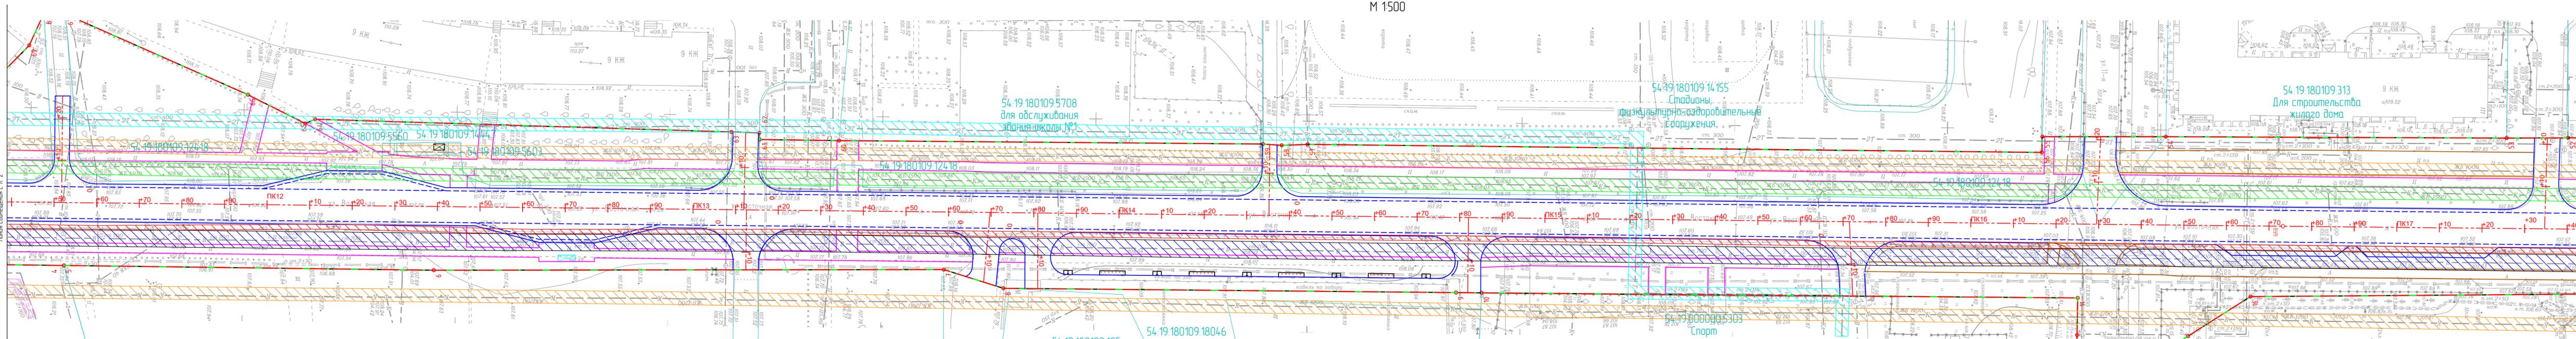


Листья совмещения с л. 2

Листья совмещения с л. 4

- Примечания**
1. Границы зон планируемого размещения линейных объектов, подлежащих переносу (перестроению) из зон планируемого размещения линейных объектов, отсутствуют.
 2. В границах проекта планировки территории не устанавливается приборная полоса.
 3. В границах проекта планировки территории отсутствуют следующие границы с особыми условиями использования территории, утвержденные в установленном порядке: границы зон существующих охраняемых и режимных объектов, границы прибрежных защитных зон, границы водохозяйственных зон, границы зон охраны объектов культурного наследия (памятников истории и культуры) местного, регионального и федерального значения, границы зон заповедия, подзаповедия, границы зон санитарно-защитных зон существующих промышленных объектов и производств и (или) их комплексов, границы охраняемых зон стационарных пунктов наблюдений за состоянием окружающей среды, ее загрязнением, границы прибрежных территорий, границы охраняемых зон железнодорожных дорог, границы зон охраны объектов культурного наследия (памятников истории и культуры) местного, регионального и федерального значения, границы зон заповедия, подзаповедия, границы зон санитарно-защитных зон существующих железных дорог и автодорог, а также объектов энергетики, границы зон с особыми условиями использования территории в границах подготовки проекта планировки территории, устанавливаемых в соответствии с законодательством Российской Федерации, границы территории, подверженных риску возникновения чрезвычайных ситуаций природного и техногенного характера.

Схема совмещения листов

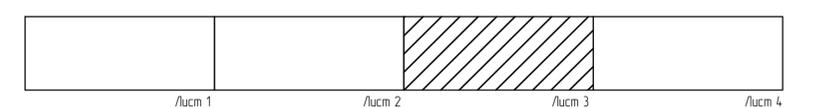

Условные обозначения

- Границы**
- Границы территории, в отношении которой осуществляется подготовка проекта планировки
 - существующих земельных участков
 - Границы зон планируемого размещения линейных объектов
 - граница зоны планируемого размещения линейного объекта
 - Красные линии
 - граница зоны планируемого размещения линейного объекта

Границы зон планируемого размещения объектов капитального строительства

- зона объектов автомобильного транспорта
- магистральные улицы районного значения
- улицы в зонах жилой застройки
- ось линейного объекта с нанесением пикетажа
- тропушки и пешеходные дорожки

Прочие

- номера характерных точек границ зон планируемого размещения линейных объектов. Номера характерных точек красных линий
- кадастровый номер земельного участка


Зоны с особыми условиями использования территории

- границы охранных зон сетей теплоснабжения
- границы охранных зон сетей электроснабжения и освещения
- границы охранных зон сетей связи
- границы охранных зон линейной канализации
- границы охранных зон сетей водоснабжения
- границы охранных зон сетей канализации
- границы охранных зон сетей электроснабжения Кв-10 кВ
- границы охранных зон сетей газоснабжения

2019-10-ППТ						
Проект планировки территории и проект межевания территории в его составе для реконструкции автомобильной дороги по ул. Восточная (от проходной садов ФТИ до северного створа здания № 4 к.1 по ул. Восточная) в р.п. Краснообск Новосибирского района Новосибирской области						
Изм.	Кол. уч.	Лист	№ док.	Подп.	Дата	
Выполнил	Кривченко				12.12.19	
Проверил	Базылев				12.12.19	
Н.контр.	Тюнина				12.12.19	
Статус					Лист	Листов
Проект планировки (Материалы)					3	4
Схема границ зон с особыми условиями использования территории. Схема границ территории, подверженных риску возникновения чрезвычайных ситуаций природного и техногенного характера. М 1:500					ООО "АВТОДОРПРОЕКТ"	

Проект планировки территории и проект межевания территории в его составе для реконструкции автомобильной дороги по ул. Восточная от проходной садов ФТИ до северного створа здания № 4 к.1 по ул. Восточная р.п. Краснообск Новосибирского района Новосибирской области


Схема границ зон с особыми условиями использования территории. Схема границ территории, подверженных риску возникновения чрезвычайных ситуаций природного и техногенного характера. М 1:500

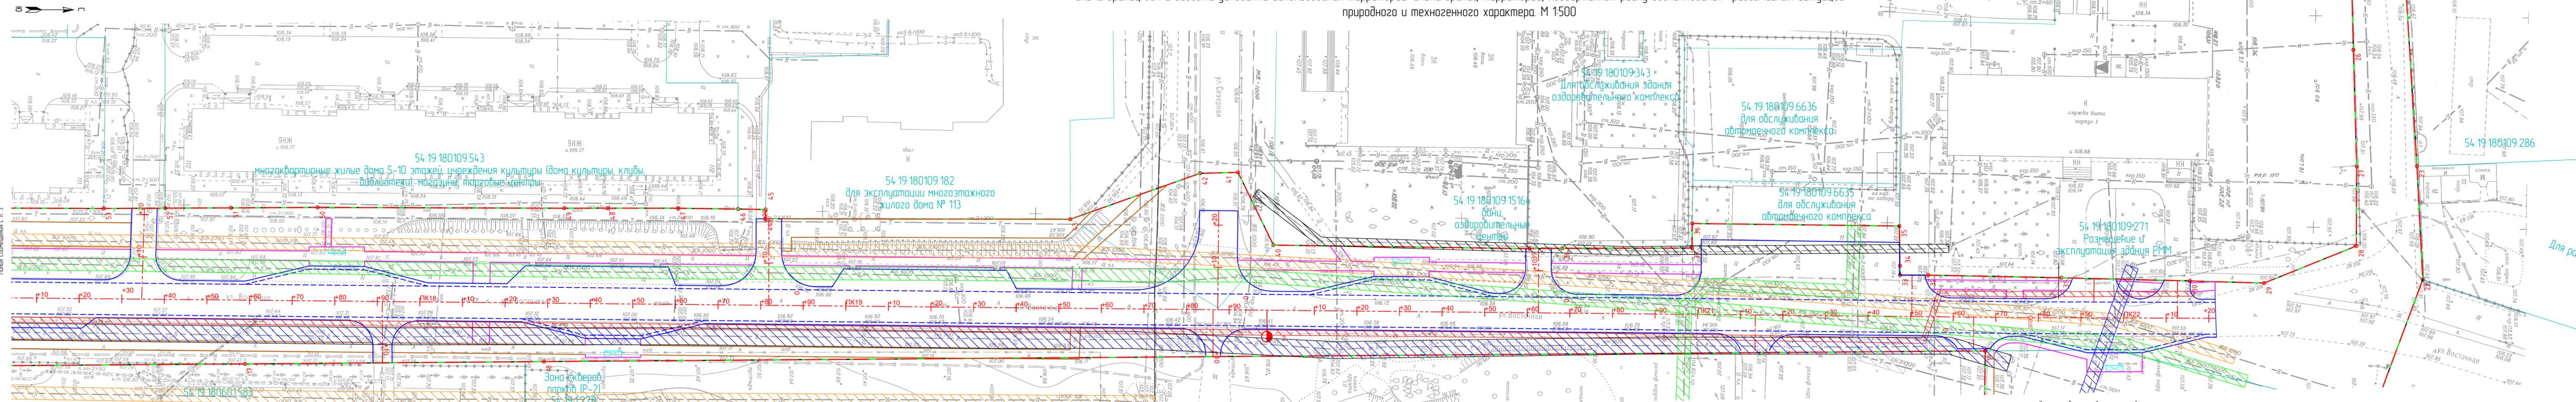

Примечания

1. Границы зон планируемого размещения линейных объектов, подлежащих переносу (перестроению) из зон планируемого размещения линейных объектов, отсутствуют.
2. В границах проекта планировки территории не устанавливается приборная полоса.
3. В границах проекта планировки территории отсутствуют следующие границы с особыми условиями использования территории, утвержденные в установленном порядке: границы зон существующих охраняемых и режимных объектов, границы прибрежных защитных зон, границы водоохраных зон, границы зон охраны объектов культурного наследия (памятников истории и культуры) местного, регионального и федерального значения, границы зон заповедия, подполыния, границы санитарно-защитных зон существующих промышленных объектов и производств и (или) их комплексов, границы планировки зеленых зон, границы охраняемых зон спонсорских пунктов наблюдений за состоянием окружающей среды, ее загрязнением, границы прибрежных территорий, границы охранных зон железнодорожных дорог, границы санитарных разрывов, установленных от существующих железных дорог и автодорог, а также объектов энергетики, границы иных зон с особыми условиями использования территории в границах подготовки проекта планировки территории, устанавливаемых в соответствии с законодательством Российской Федерации, границы территории, подверженных риску возникновения чрезвычайных ситуаций природного и техногенного характера.

Схема совмещения листов

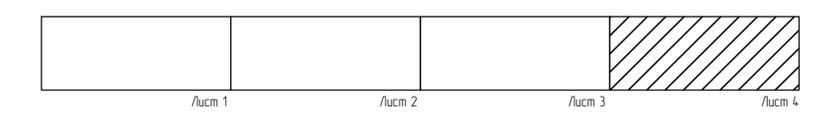

Условные обозначения

- Границы:**
- Границы территории, в отношении которой осуществляется подготовка проекта планировки
 - существующих земельных участков
 - Границы зон планируемого размещения линейных объектов
 - Красные линии
 - граница зоны планируемого размещения линейного объекта
- Категория улиц и дорог**
- магистральные улицы районного значения
 - улицы в зонах жилой застройки
 - ось линейного объекта с нанесением пакета
 - протопуры и пешеходные дорожки
- Границы зон планируемого размещения объектов капитального строительства**
- зона объектов автомобильного транспорта
 - улицы в зонах жилой застройки
 - ось линейного объекта с нанесением пакета
 - протопуры и пешеходные дорожки
- Прочие**
- номера характерных точек границ зон планируемого размещения линейных объектов. Номера характерных точек красных линий
 - кадастровый номер земельного участка

Зоны с особыми условиями использования территории

- границы охранных зон сетей теплоснабжения
- границы охранных зон сетей электроснабжения КЛ-0,4 кВ и освещения
- границы охранных зон сетей связи
- границы охранных зон линейной канализации
- границы охранных зон сетей водоснабжения
- границы охранных зон сетей канализации
- границы охранных зон сетей электроснабжения КЛ-10 кВ
- границы охранных зон сетей газоснабжения

2019-10-ППТ					
Проект планировки территории и проект межевания территории в его составе для реконструкции автомобильной дороги по ул. Восточная (от проходной садов ФТИ до северного створа здания № 4 к.1 по ул. Восточная в р.п. Краснообск Новосибирского района Новосибирской области)					
Изм.	Кол. уч.	Лист	№ док.	Подп.	Дата
ГП	Кривченко			<i>М.И. Кривченко</i>	12.12.19
Выполнил	Кривченко			<i>М.И. Кривченко</i>	12.12.19
Проверил	Базылев			<i>А.В. Базылев</i>	12.12.19
Н.контр.	Тюнина			<i>Е.А. Тюнина</i>	12.12.19
Проект планировки (Материалы)					
Схема границ зон с особыми условиями использования территории Схема границ территории, подверженных риску возникновения чрезвычайных ситуаций природного и техногенного характера. М 1:500					
				Стандия	Лист
				ПП	4
				Листов	4
ООО "АВТОДОРПРОЕКТ"					