

Проект планировки территории и проект межевания территории в его составе для реконструкции автомобильной дороги по ул. Восточная от проходной садов ФТИ до северного створа здания № 4 к.1 по ул. Восточная в р.п. Краснодск Новосибирского района Новосибирской области

Чертеж межевания территории М 1:500


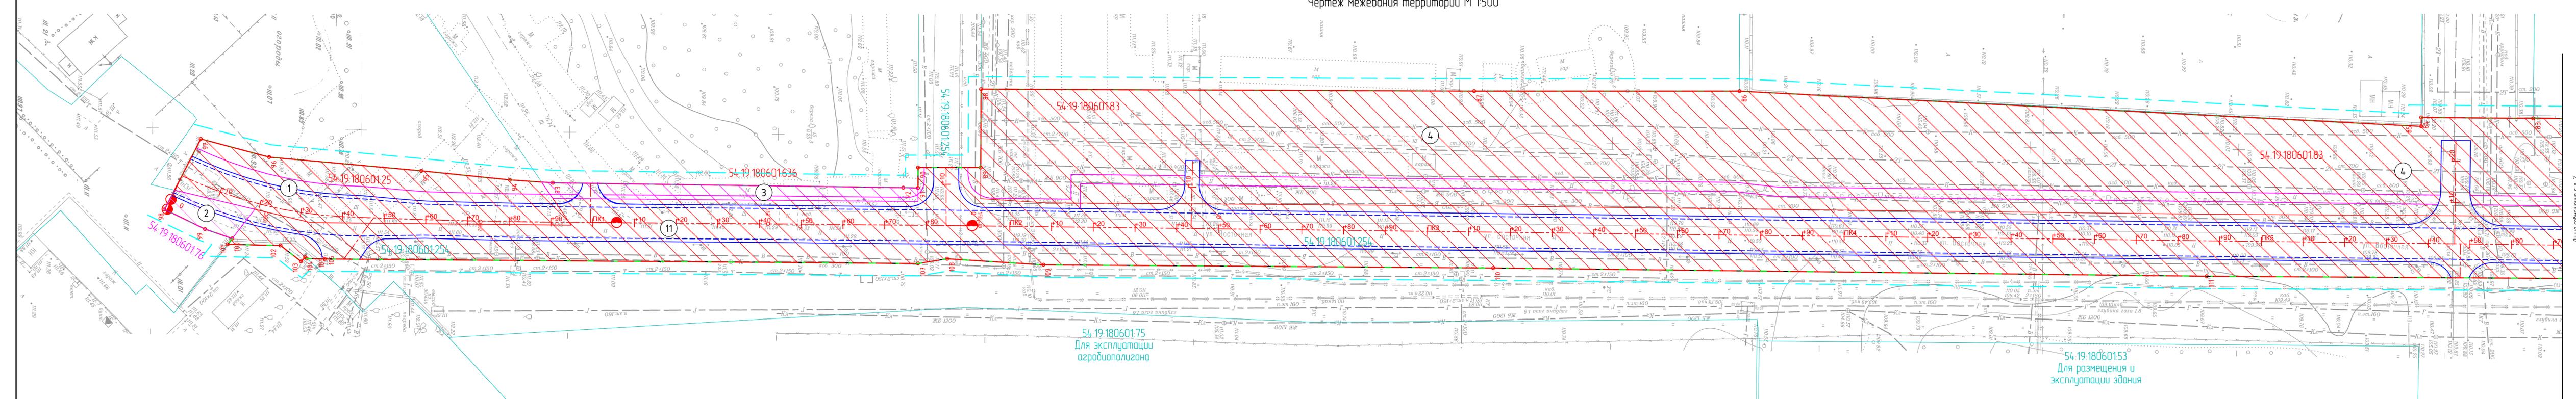


Схема совмещения листов

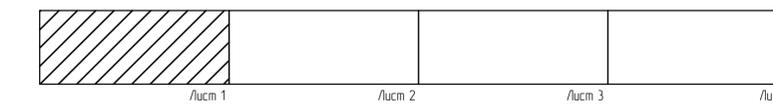

Условные обозначения

- Границы:**
- Границы территории, в отношении которой осуществляется подготовка проекта планировки
 - существующих земельных участков
 - Границы зон планируемого размещения линейных объектов
 - граница зоны планируемого размещения линейного объекта
 - Красные линии
 - граница зоны планируемого размещения линейного объекта
- Границы зон планируемого размещения объектов капитального строительства**
- зона объектов автомобильного транспорта
 - магистральные улицы районного значения
 - улицы в зонах жилой застройки
- Категория улиц и дорог**
- магистральные улицы районного значения
 - улицы в зонах жилой застройки
- Ось линейного объекта с нанесением пикетажа**
- тротуары и пешеходные дорожки
 - условный номер образуемого земельного участка

Прочие


- номера характерных точек границ зон планируемого размещения линейных объектов. Номера характерных точек красных линий
- кадастровый номер земельного участка
- образуемые земельные участки, в отношении которых предполагается резервирование и (или) изъятие для государственных или муниципальных нужд
- земельный участок, учтенный в проекте планировки территории и проект межевания территории в его составе для реконструкции автомобильной дороги по ул. Центральная (от ул. 12 до границы рабочего посёлка Краснодск с Мычиринским сельсоветом) в р.п. Краснодск Новосибирского района Новосибирской области (выполнен ООО "АВТОДОРПРОЕКТ" в 2019 году, шифр 2019-11-ППТ)
- образуемые земельные участки, которые после образования будут относиться к территориям общего пользования
- линии отступа от красных линий в целях определения мест допустимого размещения зданий, строений, сооружений

						2019-10-ППТ		
						Проект планировки территории и проект межевания территории в его составе для реконструкции автомобильной дороги по ул. Восточная (от проходной садов ФТИ до северного створа здания № 4 к.1 по ул. Восточная) в р.п. Краснодск Новосибирского района Новосибирской области		
Изм.	Кол. уч.	Лист	№ док.	Подп.	Дата	Ставля	Лист	Листов
ГИП	Кривченко			<i>М.И. Кривченко</i>	12.12.19	Проект межевания (утверждаемая часть)	1	4
Выполнил	Кривченко			<i>М.И. Кривченко</i>	12.12.19			
Проверил	Базилев			<i>В.В. Базилев</i>	12.12.19			
Н.контр.	Тюнина			<i>О.В. Тюнина</i>	12.12.19	Чертеж межевания территории М 1:500		ООО "АВТОДОРПРОЕКТ"

Лист совмещения с л. 2

Проект планировки территории и проект межевания территории в его составе для реконструкции автомобильной дороги по ул. Восточная (от проходной садов ФТИ до северного створа здания № 4 к.1 по ул. Восточная) в р.п. Красноармейск Новосибирского района Новосибирской области


Чертеж межевания территории М 1:500

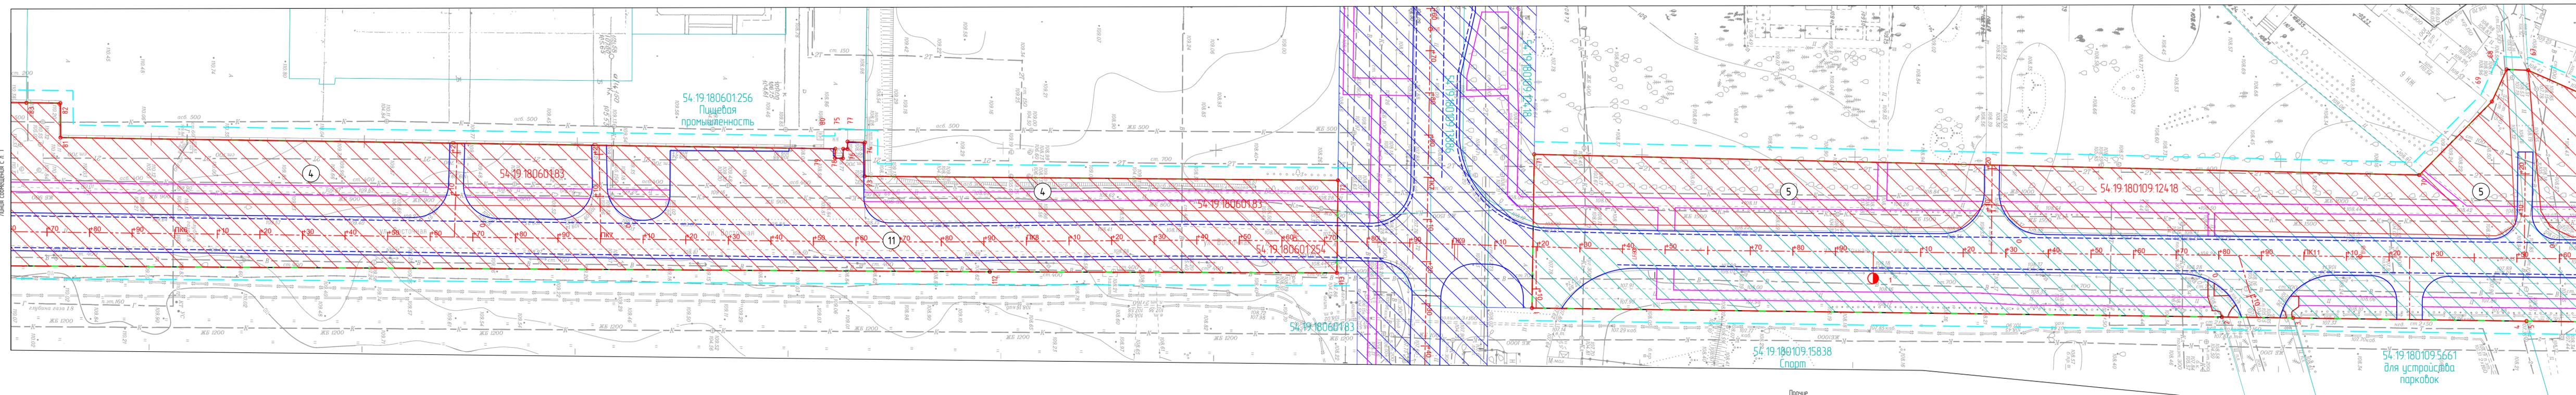

Лист совмещения с л. 1

Лист совмещения с л. 3

Схема совмещения листов

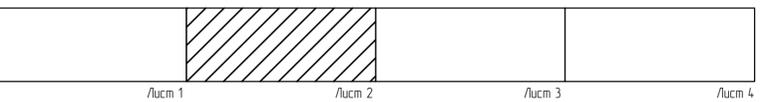

Условные обозначения

- Границы**
- границы территории, в отношении которой осуществляется подготовка проекта планировки
 - существующих земельных участков
 - границы зон планируемого размещения линейных объектов
 - граница зоны планируемого размещения линейного объекта
 - граница зоны планируемого размещения линейного объекта
- Красные линии**
- граница зоны планируемого размещения линейного объекта
 - граница зоны планируемого размещения линейного объекта

- Границы зон планируемого размещения объектов капитального строительства**
- зона объектов автомобильного транспорта
- Категория улиц и дорог**
- магистральные улицы районного значения
 - улицы в зонах жилой застройки
- Красные линии**
- ось линейного объекта с нанесением пикетажа
 - тротуары и пешеходные дорожки
 - условный номер образуемого земельного участка


Прочие

- номера характерных точек границ зон планируемого размещения линейных объектов. Номера характерных точек красных линий
- кадастровый номер земельного участка
- образуемые земельные участки, в отношении которых предполагается резервирование и (или) изъятие для государственных или муниципальных нужд
- земельный участок, учтенный в проекте планировки территории и проект межевания территории в его составе для реконструкции автомобильной дороги по ул. Центральная (от ул. 12 до границы районного поселка Красноармейск с Мычуринским сельсоветом) в р.п. Красноармейск Новосибирского района Новосибирской области (выполнен ООО "АВТОДОРПРОЕКТ" в 2019 году, шифр 2019-11-ППТ)
- образуемые земельные участки, которые после образования будут относиться к территориям общего пользования
- линии отступа от красных линий в целях определения мест допустимого размещения зданий, строений сооружений

2019-10-ППТ						2019-10-ППТ		
Проект планировки территории и проект межевания территории в его составе для реконструкции автомобильной дороги по ул. Восточная (от проходной садов ФТИ до северного створа здания № 4 к.1 по ул. Восточная) в р.п. Красноармейск Новосибирского района Новосибирской области						Проект межевания (Эптерждаемая часть)		
Изм.	Кол. уч.	Лист	№ док.	Подп.	Дата	Статья	Лист	Листов
						ПМ	2	4
Исполнил	Кравченко				12.12.19	ООО "АВТОДОРПРОЕКТ"		
Проверил	Базылев				12.12.19			
И контр.	Тянина				12.12.19			

Проект планировки территории и проект межевания территории в его составе для реконструкции автомобильной дороги по ул. Восточная (п. проходной садов ФТИ до северного створа здания № 4 к.1 по ул. Восточная в р.п. Краснообск Новосибирского района Новосибирской области)


Чертеж межевания территории М 1:500

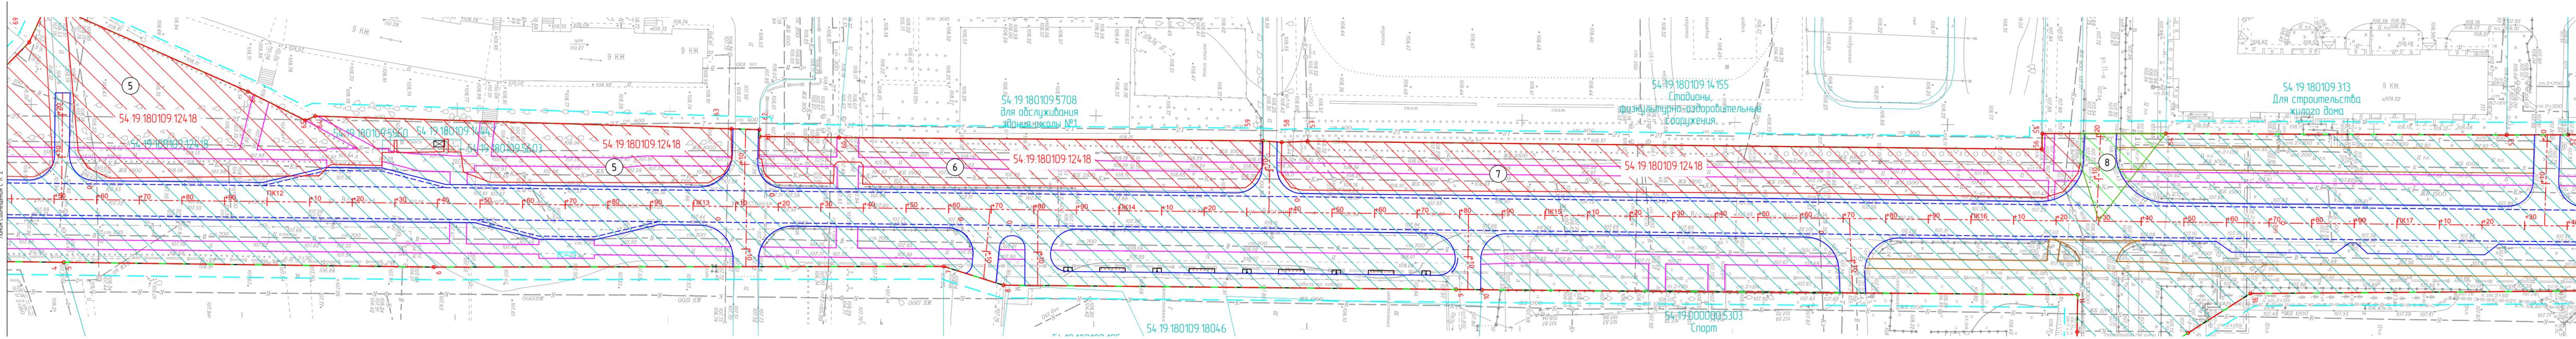

Листья совмещения с л. 2

Листья совмещения с л. 4

Схема совмещения листов

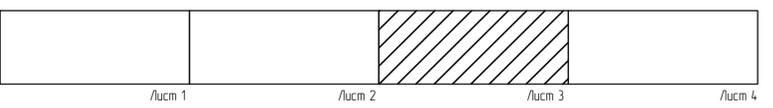

Условные обозначения

- Границы:
- Границы территории, в отношении которой осуществляется подготовка проекта планировки
 - существующих земельных участков
 - Границы зон планируемого размещения линейных объектов
 - Красные линии
 - Граница зоны планируемого размещения линейного объекта
 - Граница зоны планируемого размещения линейного объекта
- Категория улиц и дорог:
- магистральные улицы районного значения
 - улицы в зонах жилой застройки
- Границы зон планируемого размещения объектов капитального строительства:
- зона объектов автомобильного транспорта
- Условный номер образуемого земельного участка


Прочие

- номера характерных точек границ зон планируемого размещения линейных объектов. Номера характерных точек красных линий
- кадастровый номер земельного участка
- образуемые земельные участки, в отношении которых предполагается резервирование и/или изъятие для государственных или муниципальных нужд
- земельный участок, учтенный в проекте планировки территории и проекте межевания территории в его составе для реконструкции автомобильной дороги по ул. Центральная (от ул. 12 до границы рабочего поселка Краснообск с Мичуринским сельсоветом) в р.п. Краснообск Новосибирского района Новосибирской области (выполнен ООО "АВТОДОРПРОЕКТ" в 2019 году, шифр 2019-11-ППТ)
- образуемые земельные участки, которые после образования будут относиться к территориям общего пользования
- линии отступа от красных линий в целях определения мест допустимого размещения зданий, строений, сооружений

						2019-10-ППТ		
						Проект планировки территории и проект межевания территории в его составе для реконструкции автомобильной дороги по ул. Восточная (от проходной садов ФТИ до северного створа здания № 4 к.1 по ул. Восточная в р.п. Краснообск Новосибирского района Новосибирской области)		
Изм.	Кол. уч.	Лист	№ док.	Подп.	Дата	Статья	Лист	Листов
ГМП	Кривченко			<i>Михайлов</i>	12.12.19	Проект межевания (утверждаемая часть)	3	4
Выполнил	Кривченко			<i>Михайлов</i>	12.12.19			
Проверил	Базилев			<i>Базилев</i>	12.12.19			
Н.контр.	Тянина			<i>Тянина</i>	12.12.19	Чертеж межевания территории М 1:500		ООО "АВТОДОРПРОЕКТ"

Проект планировки территории и проект межевания территории в его составе для реконструкции автомобильной дороги по ул. Восточная от проходной садов ФТИ до северного створа здания № 4 к.1 по ул. Восточная р.п. Красноармейский Новосибирского района Новосибирской области

Чертеж межевания территории М 1:500

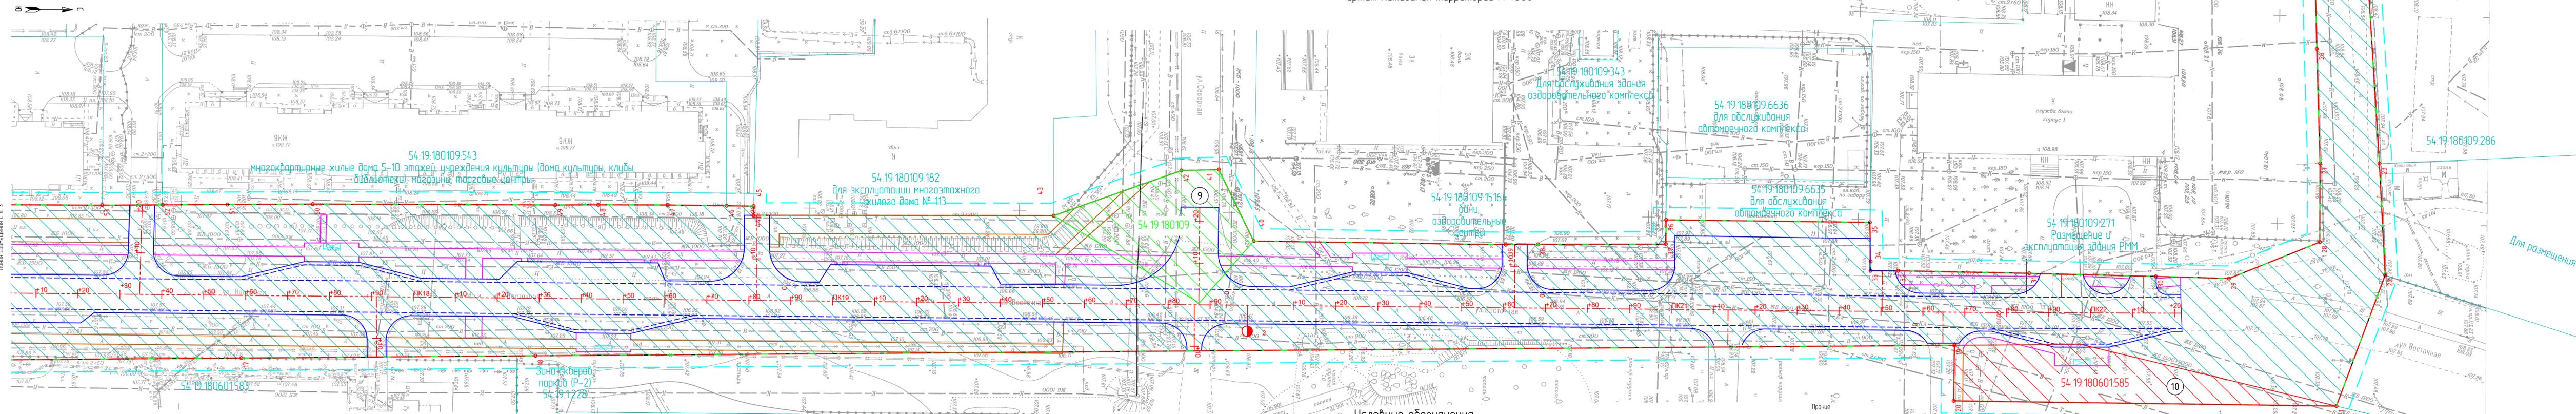

Листья совмещены с л. 3

Схема совмещения листов



Условные обозначения

- Границы:
 - границы территории, в отношении которой осуществляется подготовка проекта планировки
 - существующих земельных участков
 - Границы зон планируемого размещения линейных объектов:
 - граница зоны планируемого размещения линейного объекта
 - граница зоны планируемого размещения линейного объекта
 - Красные линии:
 - граница зоны планируемого размещения линейного объекта
- Категория улиц и дорог:
 - магистральные улицы районного значения
 - улицы в зонах жилой застройки
- Красные линии:
 - ось линейного объекта с нанесением пакетажа
 - тротуары и пешеходные дорожки
 - условный номер образуемого земельного участка

- Границы зон планируемого размещения объектов капитального строительства:
 - зона объектов автомобильного транспорта
- Прочие:
 - номера характерных точек границ зон планируемого размещения линейных объектов. Номера характерных точек красных линий
 - кадастровый номер земельного участка
 - кадастровые номера земельных участков
 - образуемые земельные участки, в отношении которых предполагается резервирование и (или) изъятие для государственных или муниципальных нужд
 - земельный участок, учтенный в проекте планировки территории и проект межевания территории в его составе для реконструкции автомобильной дороги по ул. Центральная (от ул. 12 до границы рабочего поселка Красноармейск с Мичуринским сельсоветом) в р.п. Красноармейск Новосибирского района Новосибирской области (выполнен ООО "АВТОДОРПРОЕКТ" в 2019 году, шифр 2019-11-ППТ)
 - образуемые земельные участки, которые после образования будут относиться к территориям общего пользования
 - линии отступа от красных линий в целях определения мест допустимого размещения зданий, строений, сооружений

				2019-10-ППТ		
Проект планировки территории и проект межевания территории в его составе для реконструкции автомобильной дороги по ул. Восточная (от проходной садов ФТИ до северного створа здания № 4 к.1 по ул. Восточная) в р.п. Красноармейский Новосибирского района Новосибирской области						
Изм.	Кол. уч.	Лист	№ док.	Подп.	Дата	
ГИП	Кривченко			<i>М.И. Кривченко</i>	12.12.19	Стандия
Выполнил	Кривченко			<i>М.И. Кривченко</i>	12.12.19	Лист
Проверил	Базилев			<i>А.В. Базилев</i>	12.12.19	Лист
Н.контр.	Тянина			<i>Е.А. Тянина</i>	12.12.19	Лист
Проект межевания (Этберждаемая часть)						4
Чертеж межевания территории М 1:500						4
ООО "АВТОДОРПРОЕКТ"						