


Приложение № 2
УТВЕРЖДЕНО
постановлением администрации
р.п. Краснообска
от 04.03.22020 N 104

Фрагмент карты градостроительного зонирования рабочего поселка Краснообска Новосибирского района Новосибирской области

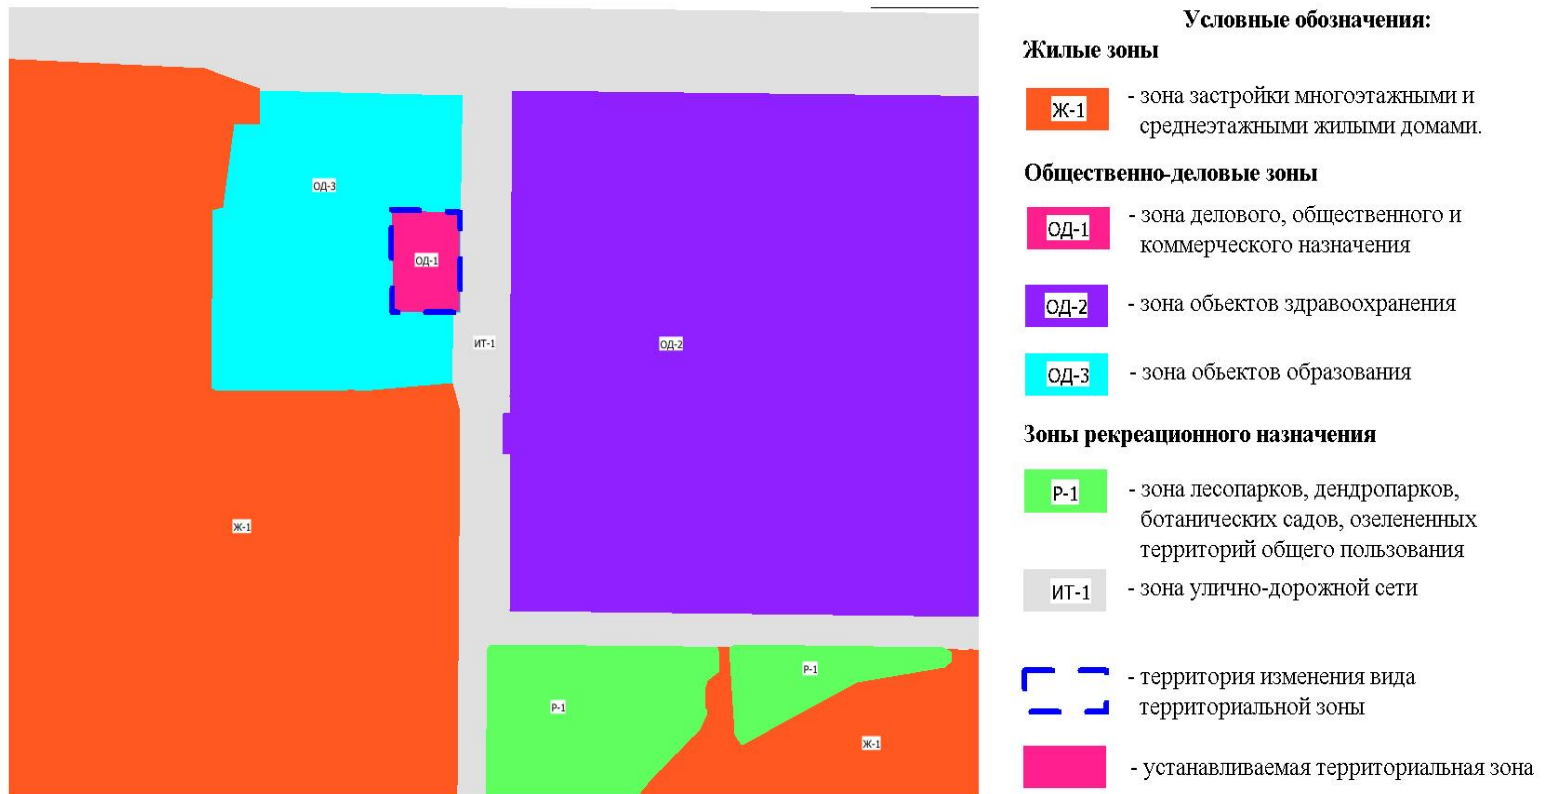

Масштаб 1:3000