


Приложение № 3  
УТВЕРЖДЕНО  
постановлением администрации  
р.п. Краснообска  
от 04.03.2020 N 104

Фрагмент карты градостроительного зонирования рабочего поселка Краснообска Новосибирского района Новосибирской области

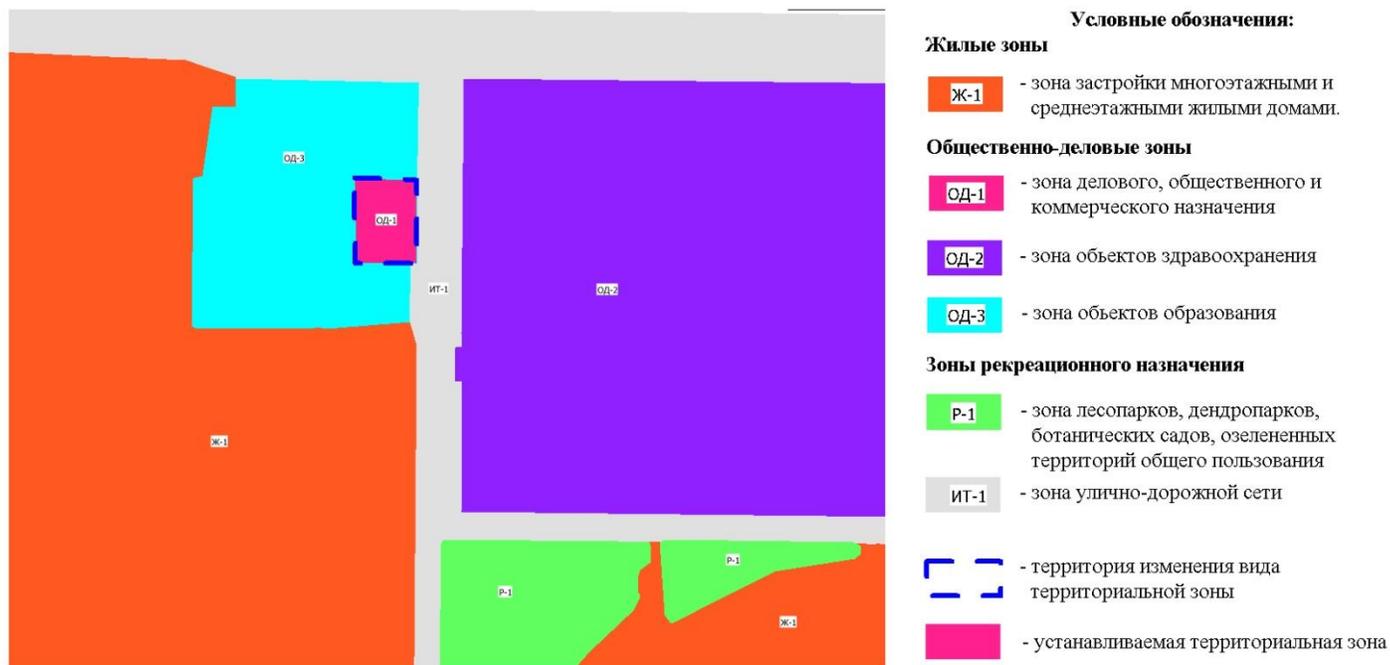

Масштаб 1:3000